

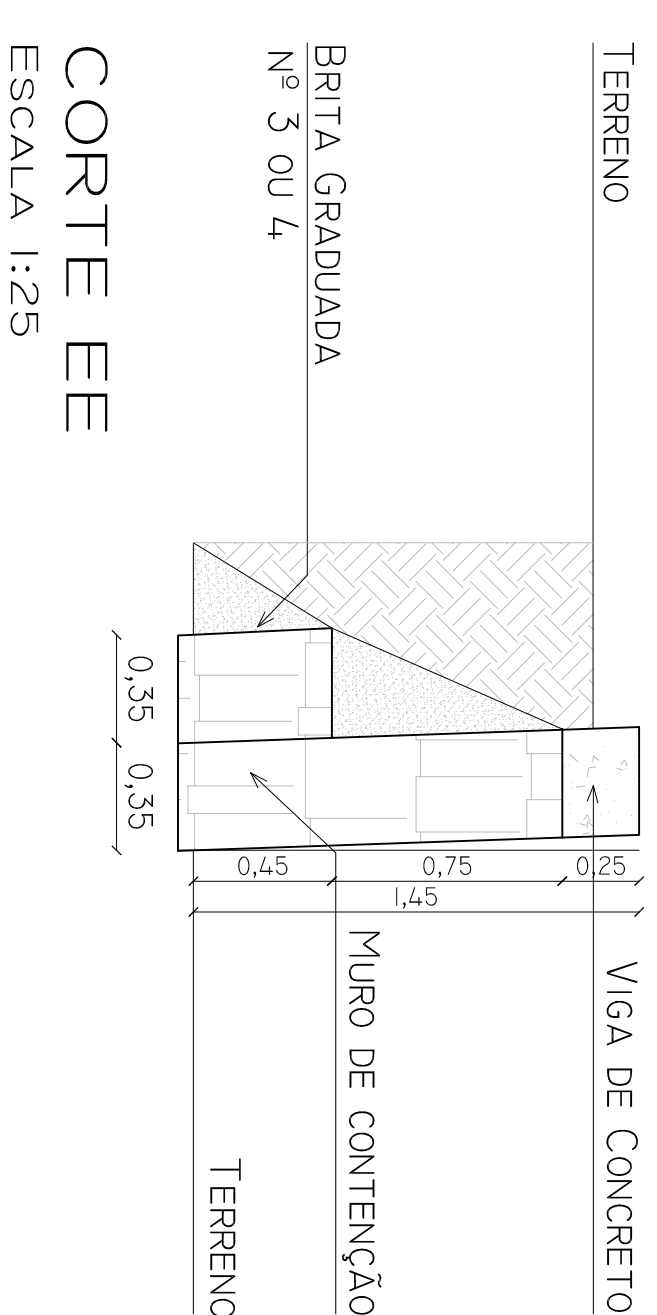
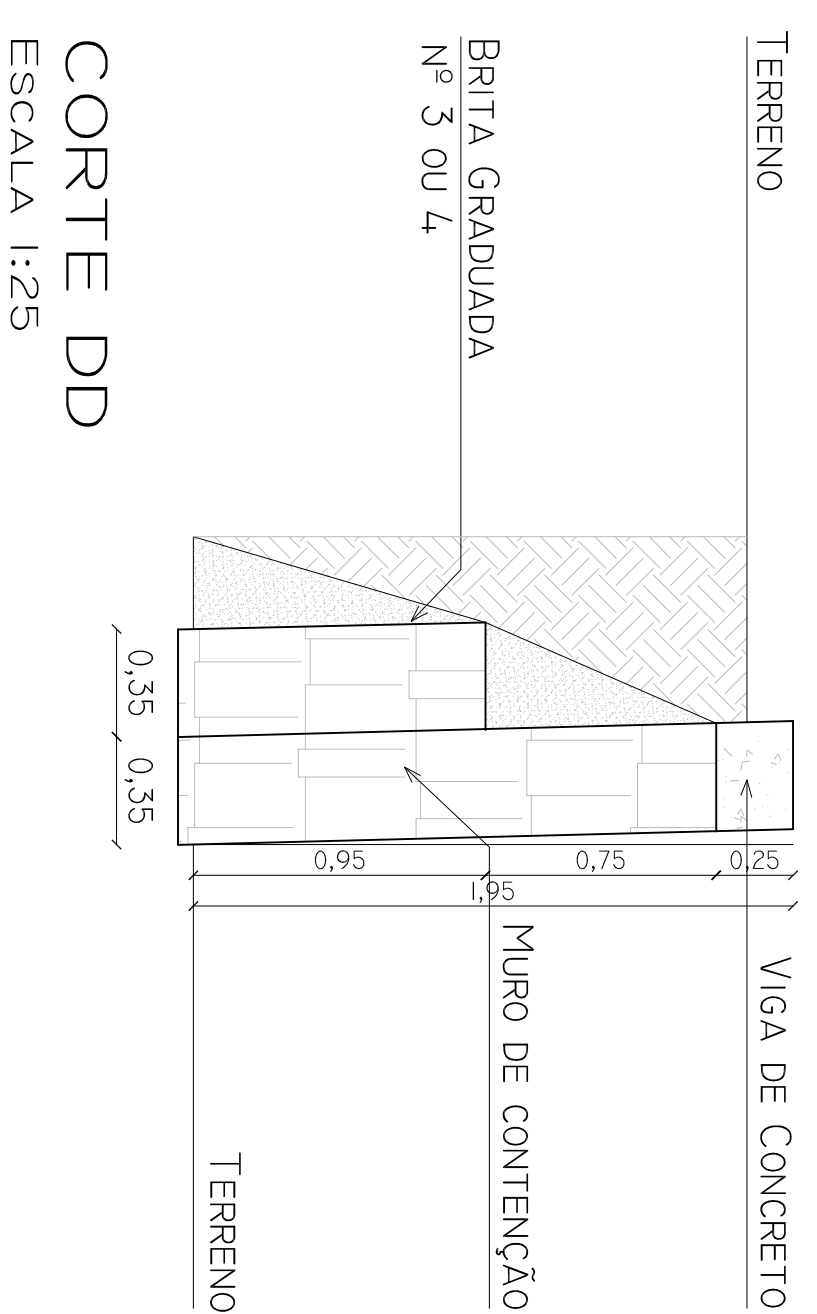
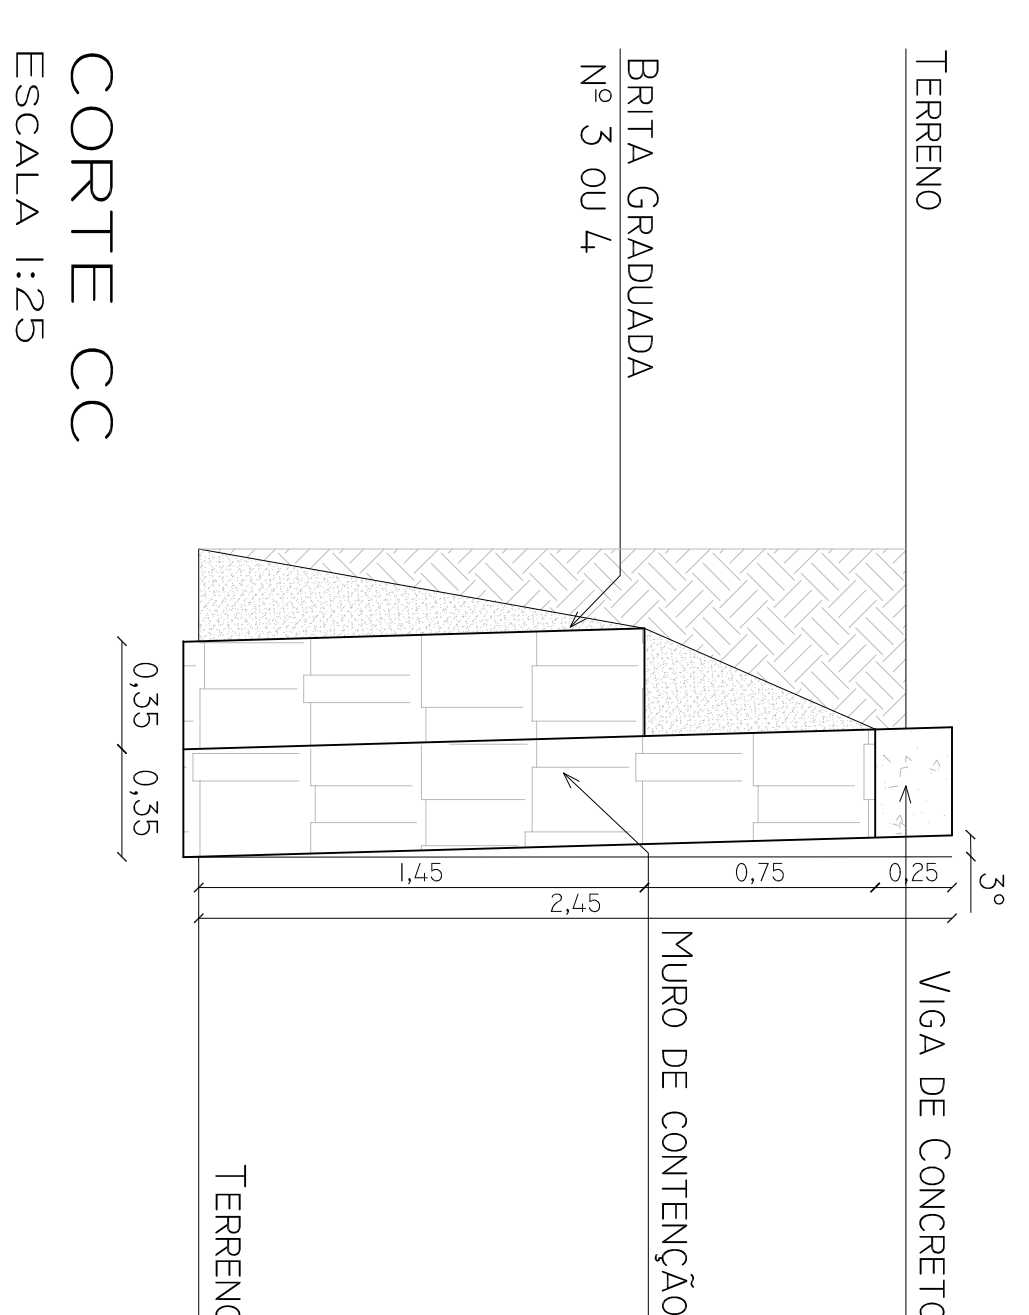
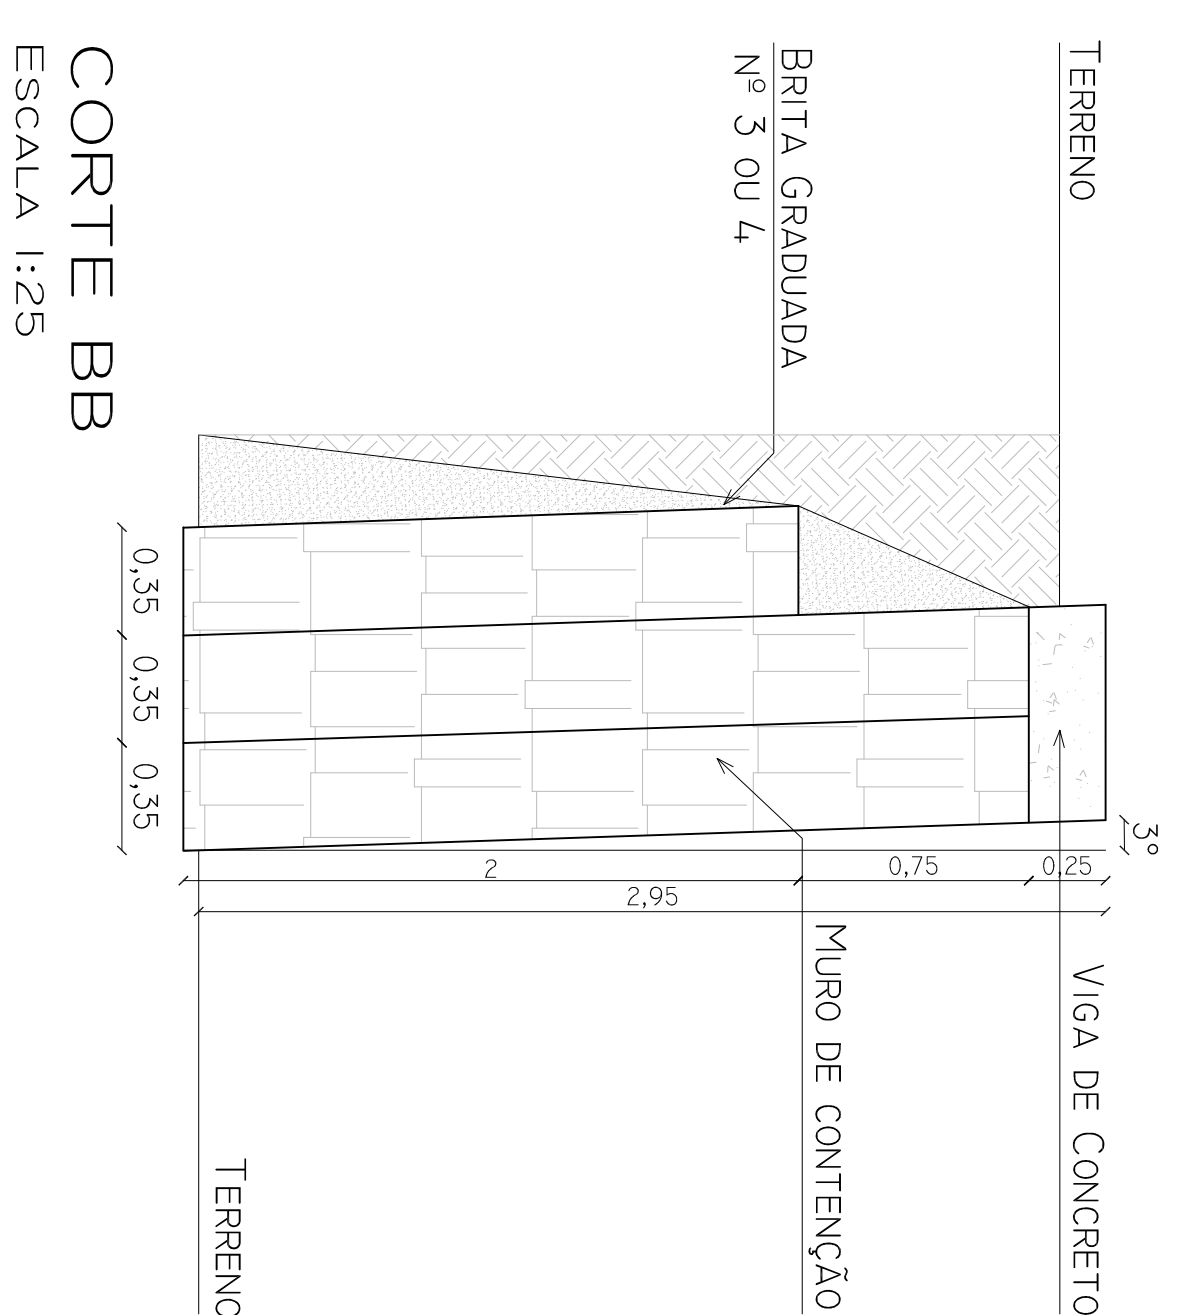
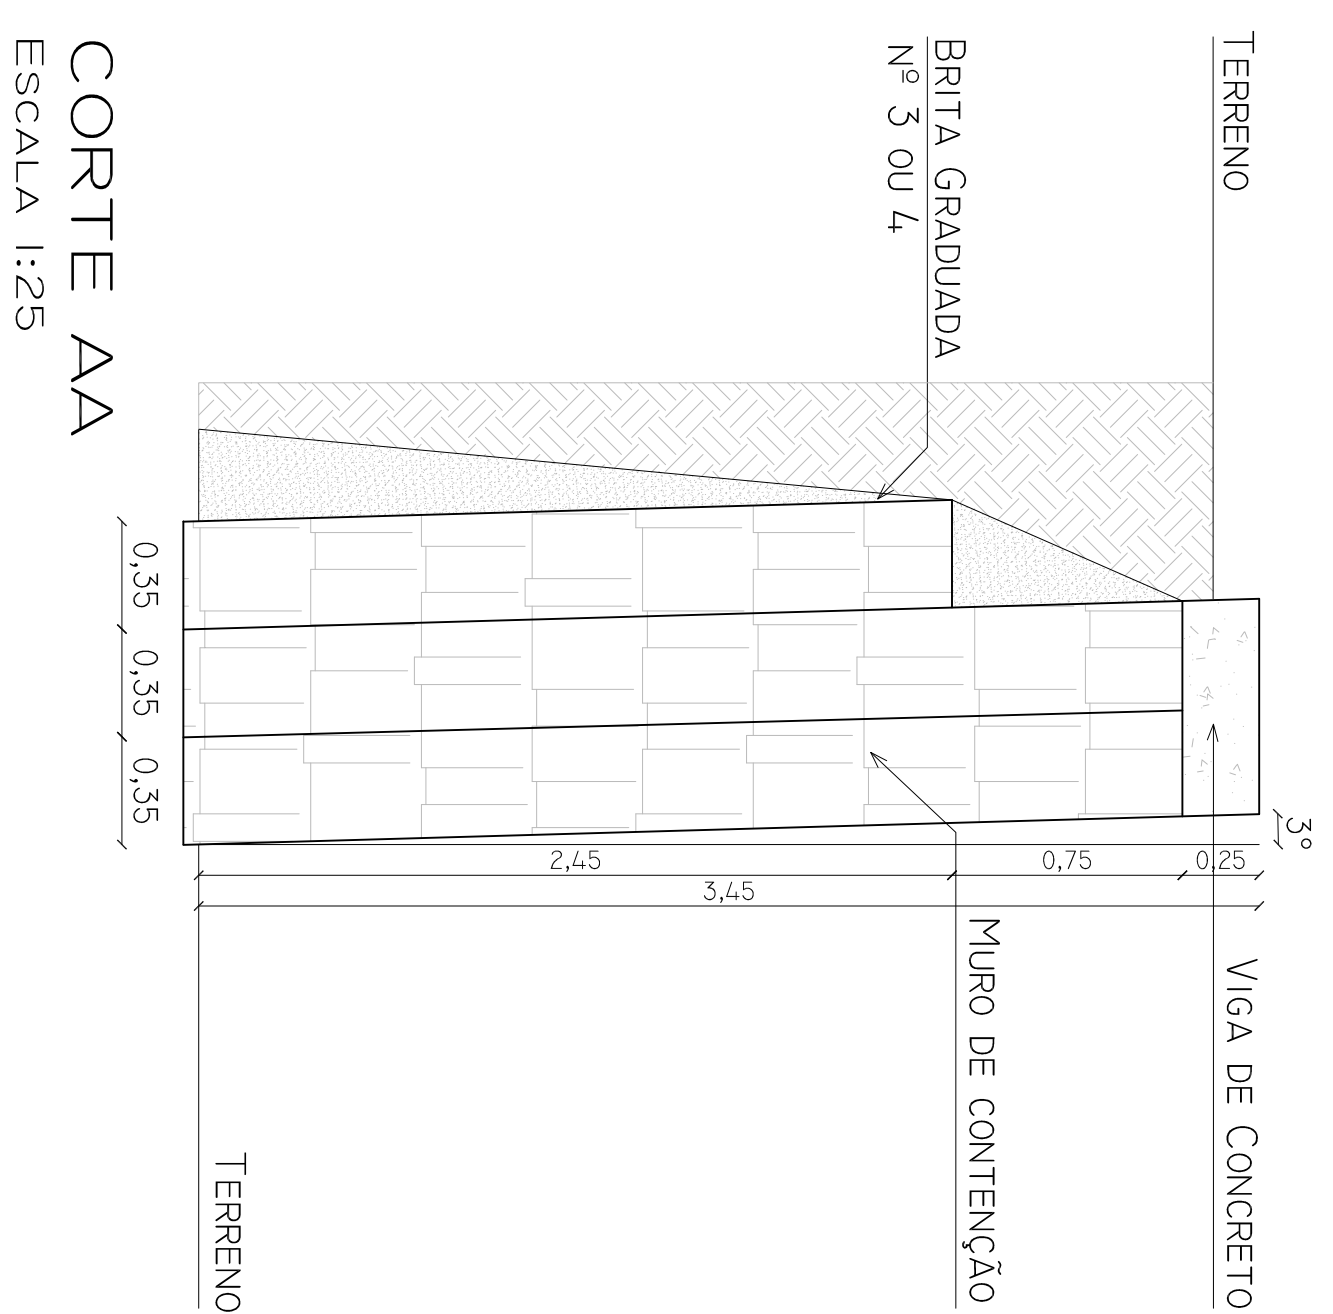



PLANTA LOCAÇÃO MURO DE PEDRA
SEM ESCALA

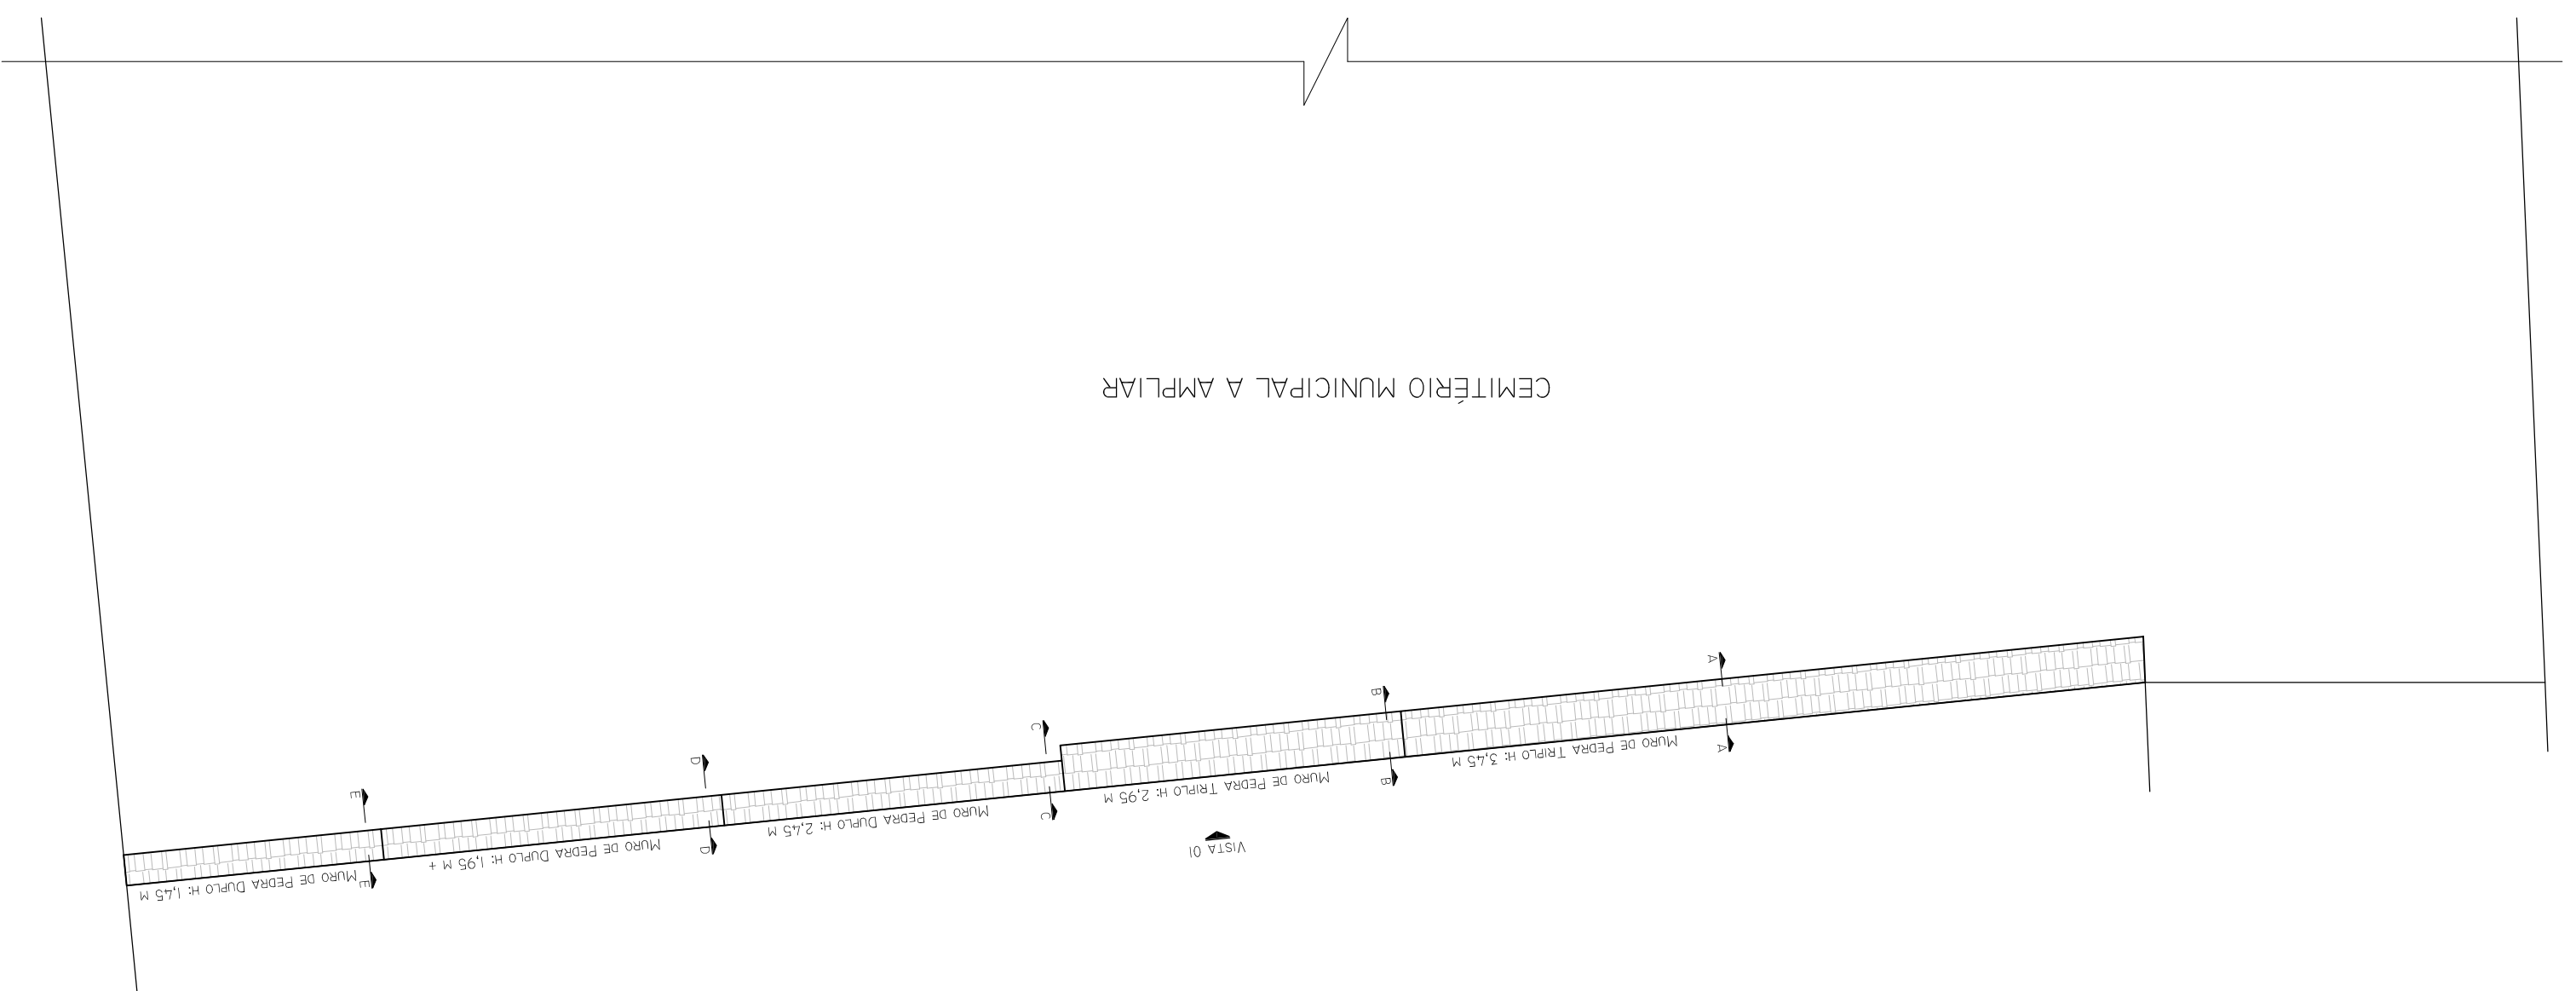

CORTE FF
ESCALA 1:125

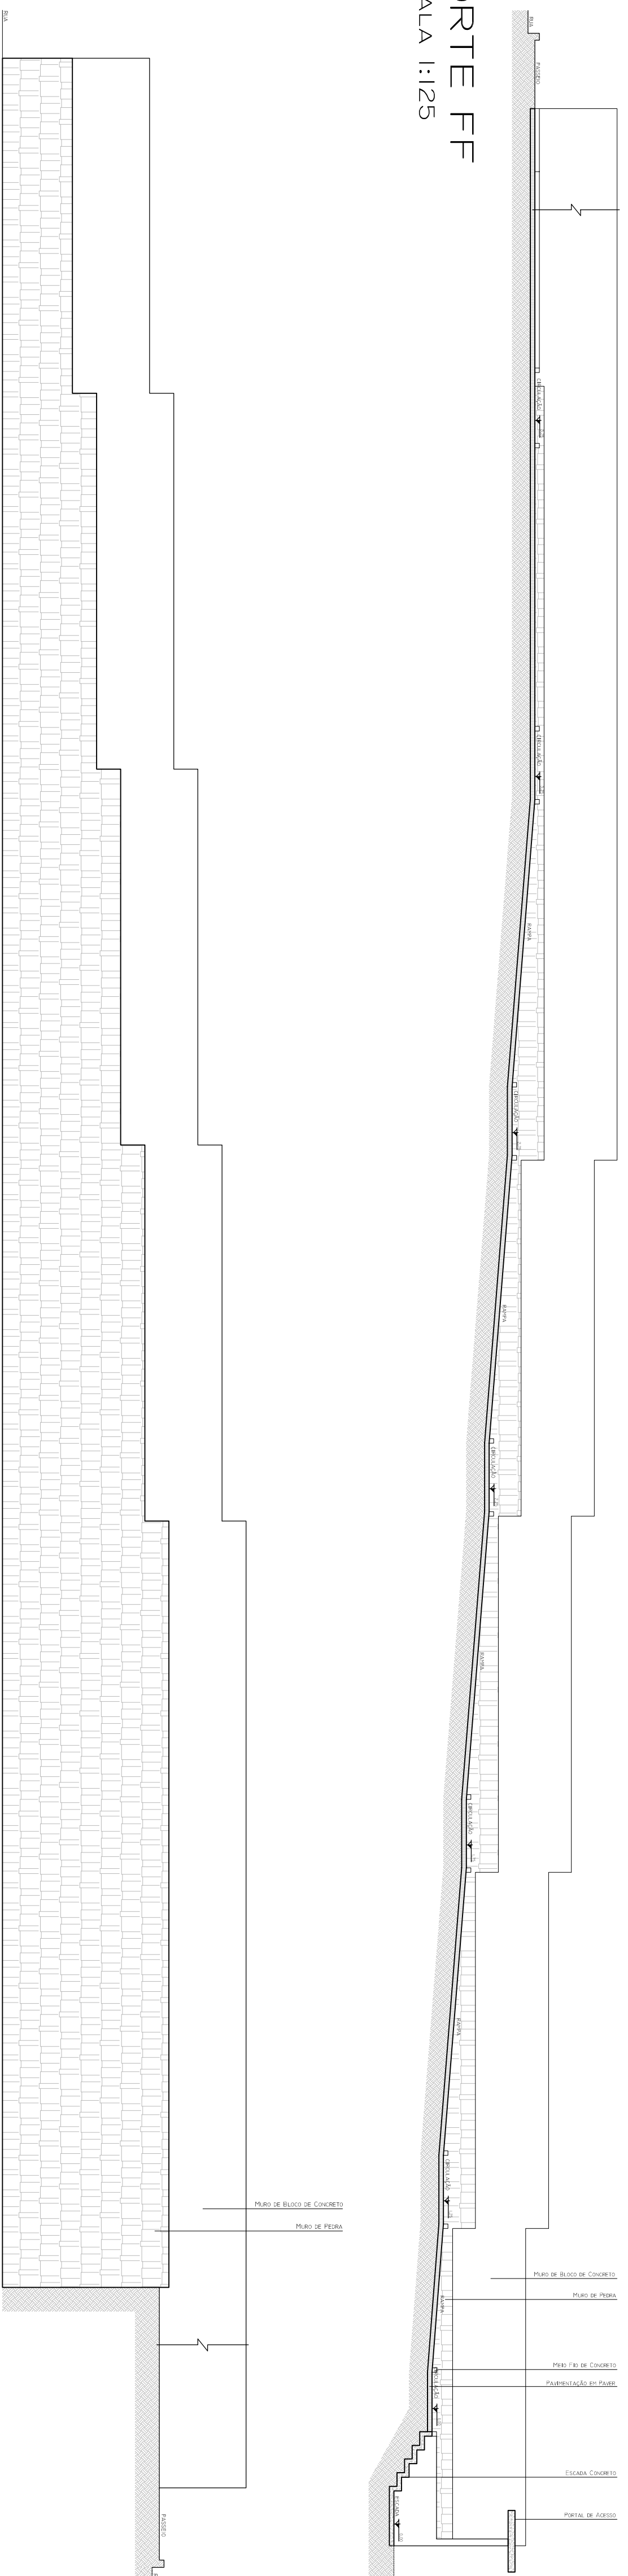

VISTA 01
SEM ESCALA

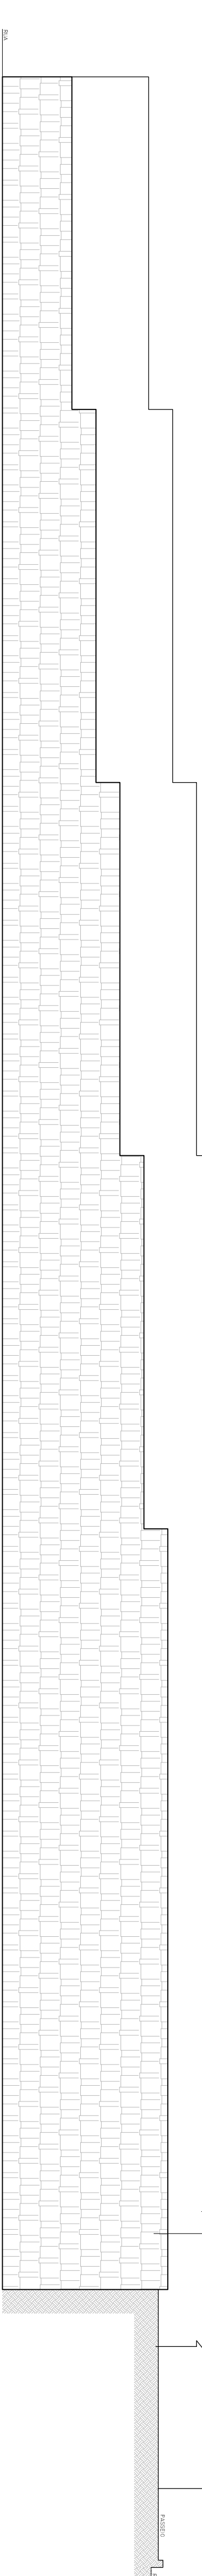

PROJETO ARQUITETÔNICO



ASSOCIAÇÃO DOS MUNICÍPIOS DO ALTO ITAIM

OBJETO:

AMPLIAÇÃO E MELHORIA
CEMITÉRIO MUNICIPAL
SC 480 - KM 77 - CENTRO - BOM JESUS - SC

DATA:

05/2015

RESP. TÉCNICO:

FABIANE BERNARDI
ARQUITETA E URBANISTA/CAU-SC AS0871-3

ESCALA:

INDICADA

MUNICÍPIO:

BOM JESUS - SC

AGELO(º):

3.027.20

ESPECIFICAÇÃO:

PLANTA LOCAÇÃO MURO DE PEDRA
CORTE AA, BB, CC, DD, EE e FF
VISTA 01

PROJETA:

AR-03