

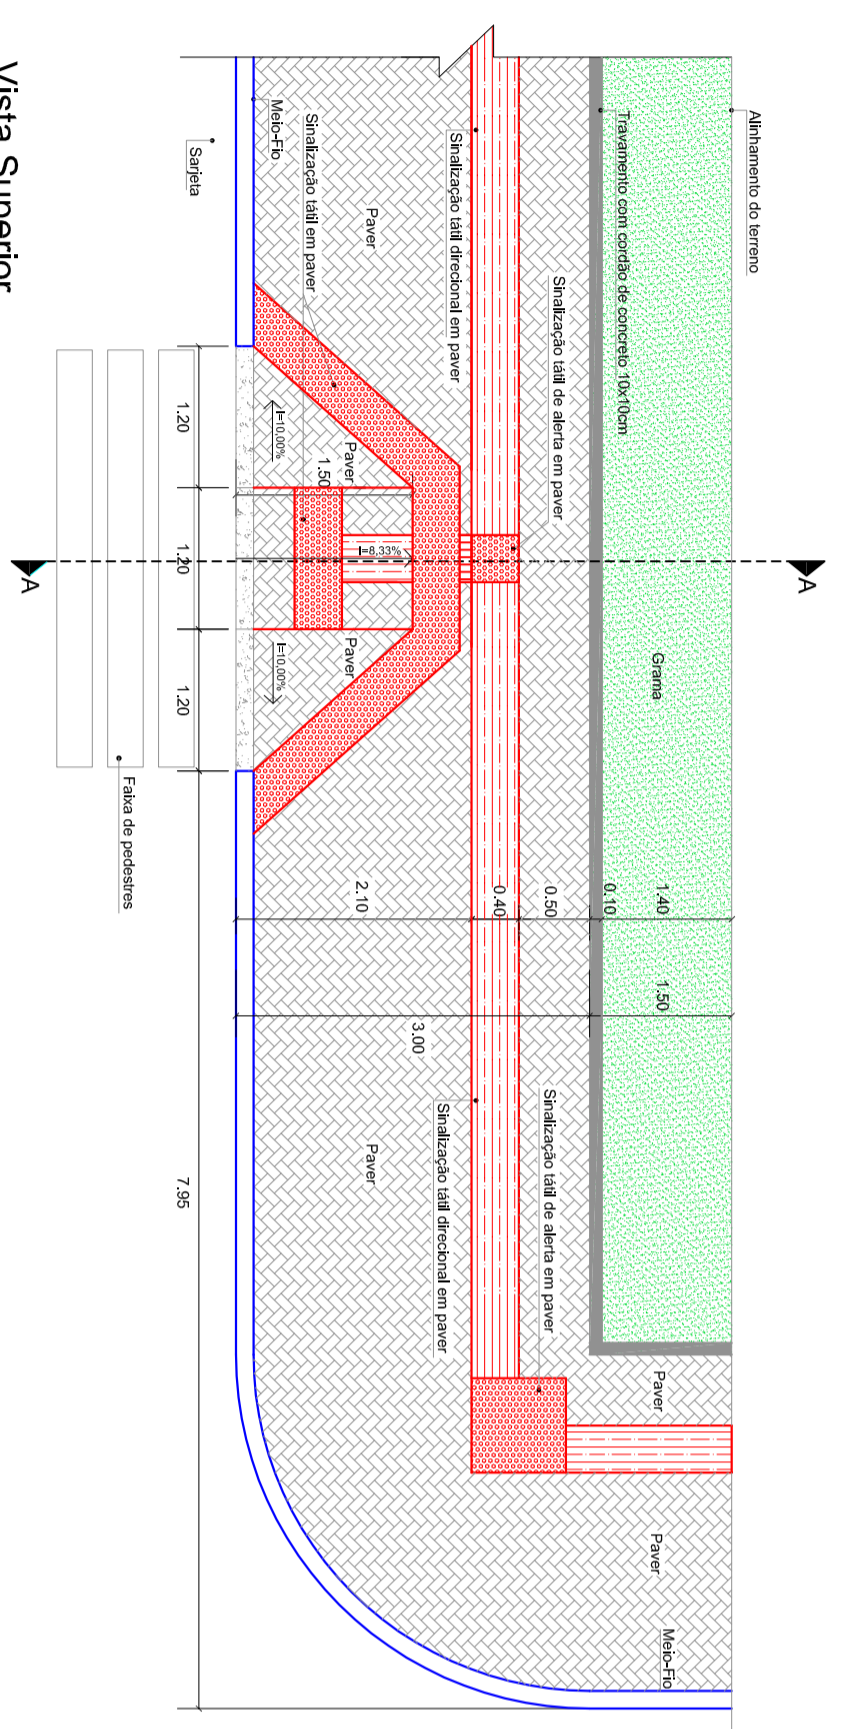
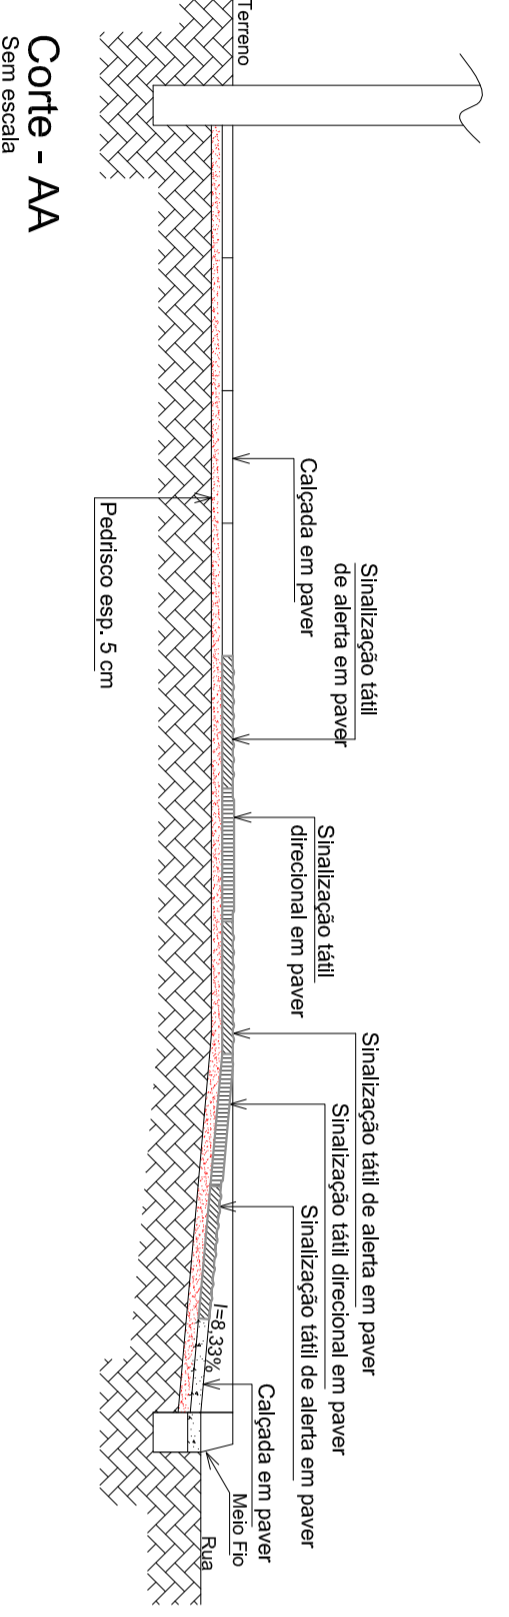
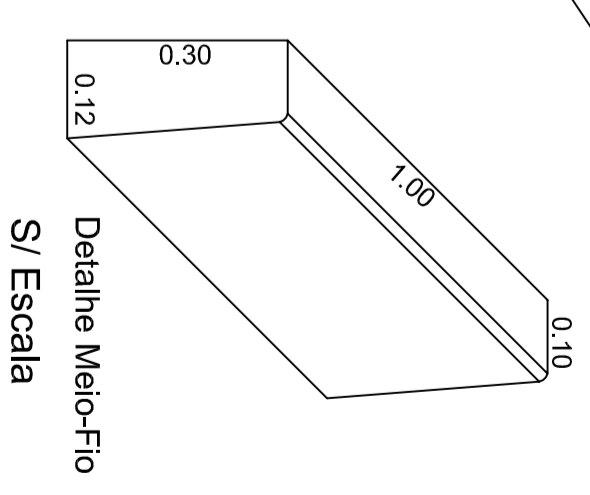


**LEGENDA**

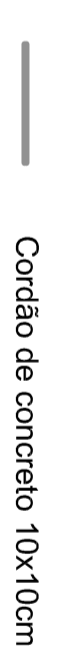

**Vista Superior**  
Sinalização tátil nos rebaxamentos das calçadas de 3,00 m de largura  
Sem escala

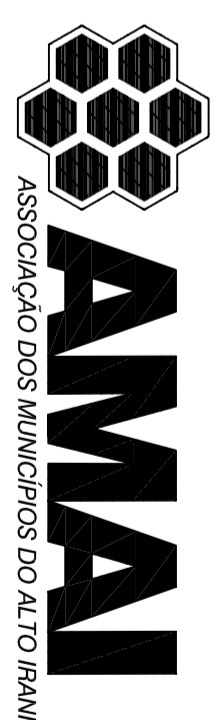

ASSOCIAÇÃO DOS MUNICÍPIOS DO ALTO IRANI

OBRA: PAVIMENTAÇÃO DE PASSEIOS (RUA VERGILIO SABINO DA SILVA)

MUNICÍPIO: BOM JESUS

LOCAL: Cidade

PROPRIETÁRIO: Município de Bom Jesus - SC

RESP. LEVANTAMENTO: [ ]

RESP. TÉCNICO: [ ]

ELEMENTO	QUANTIDADE
Passesios	1.363,25m <sup>2</sup>

ESCALA	DATA	DESINHO
ARQUIT.	04/2016	