


**PLANTA DE COBERTURA**  
ESC - 1:100

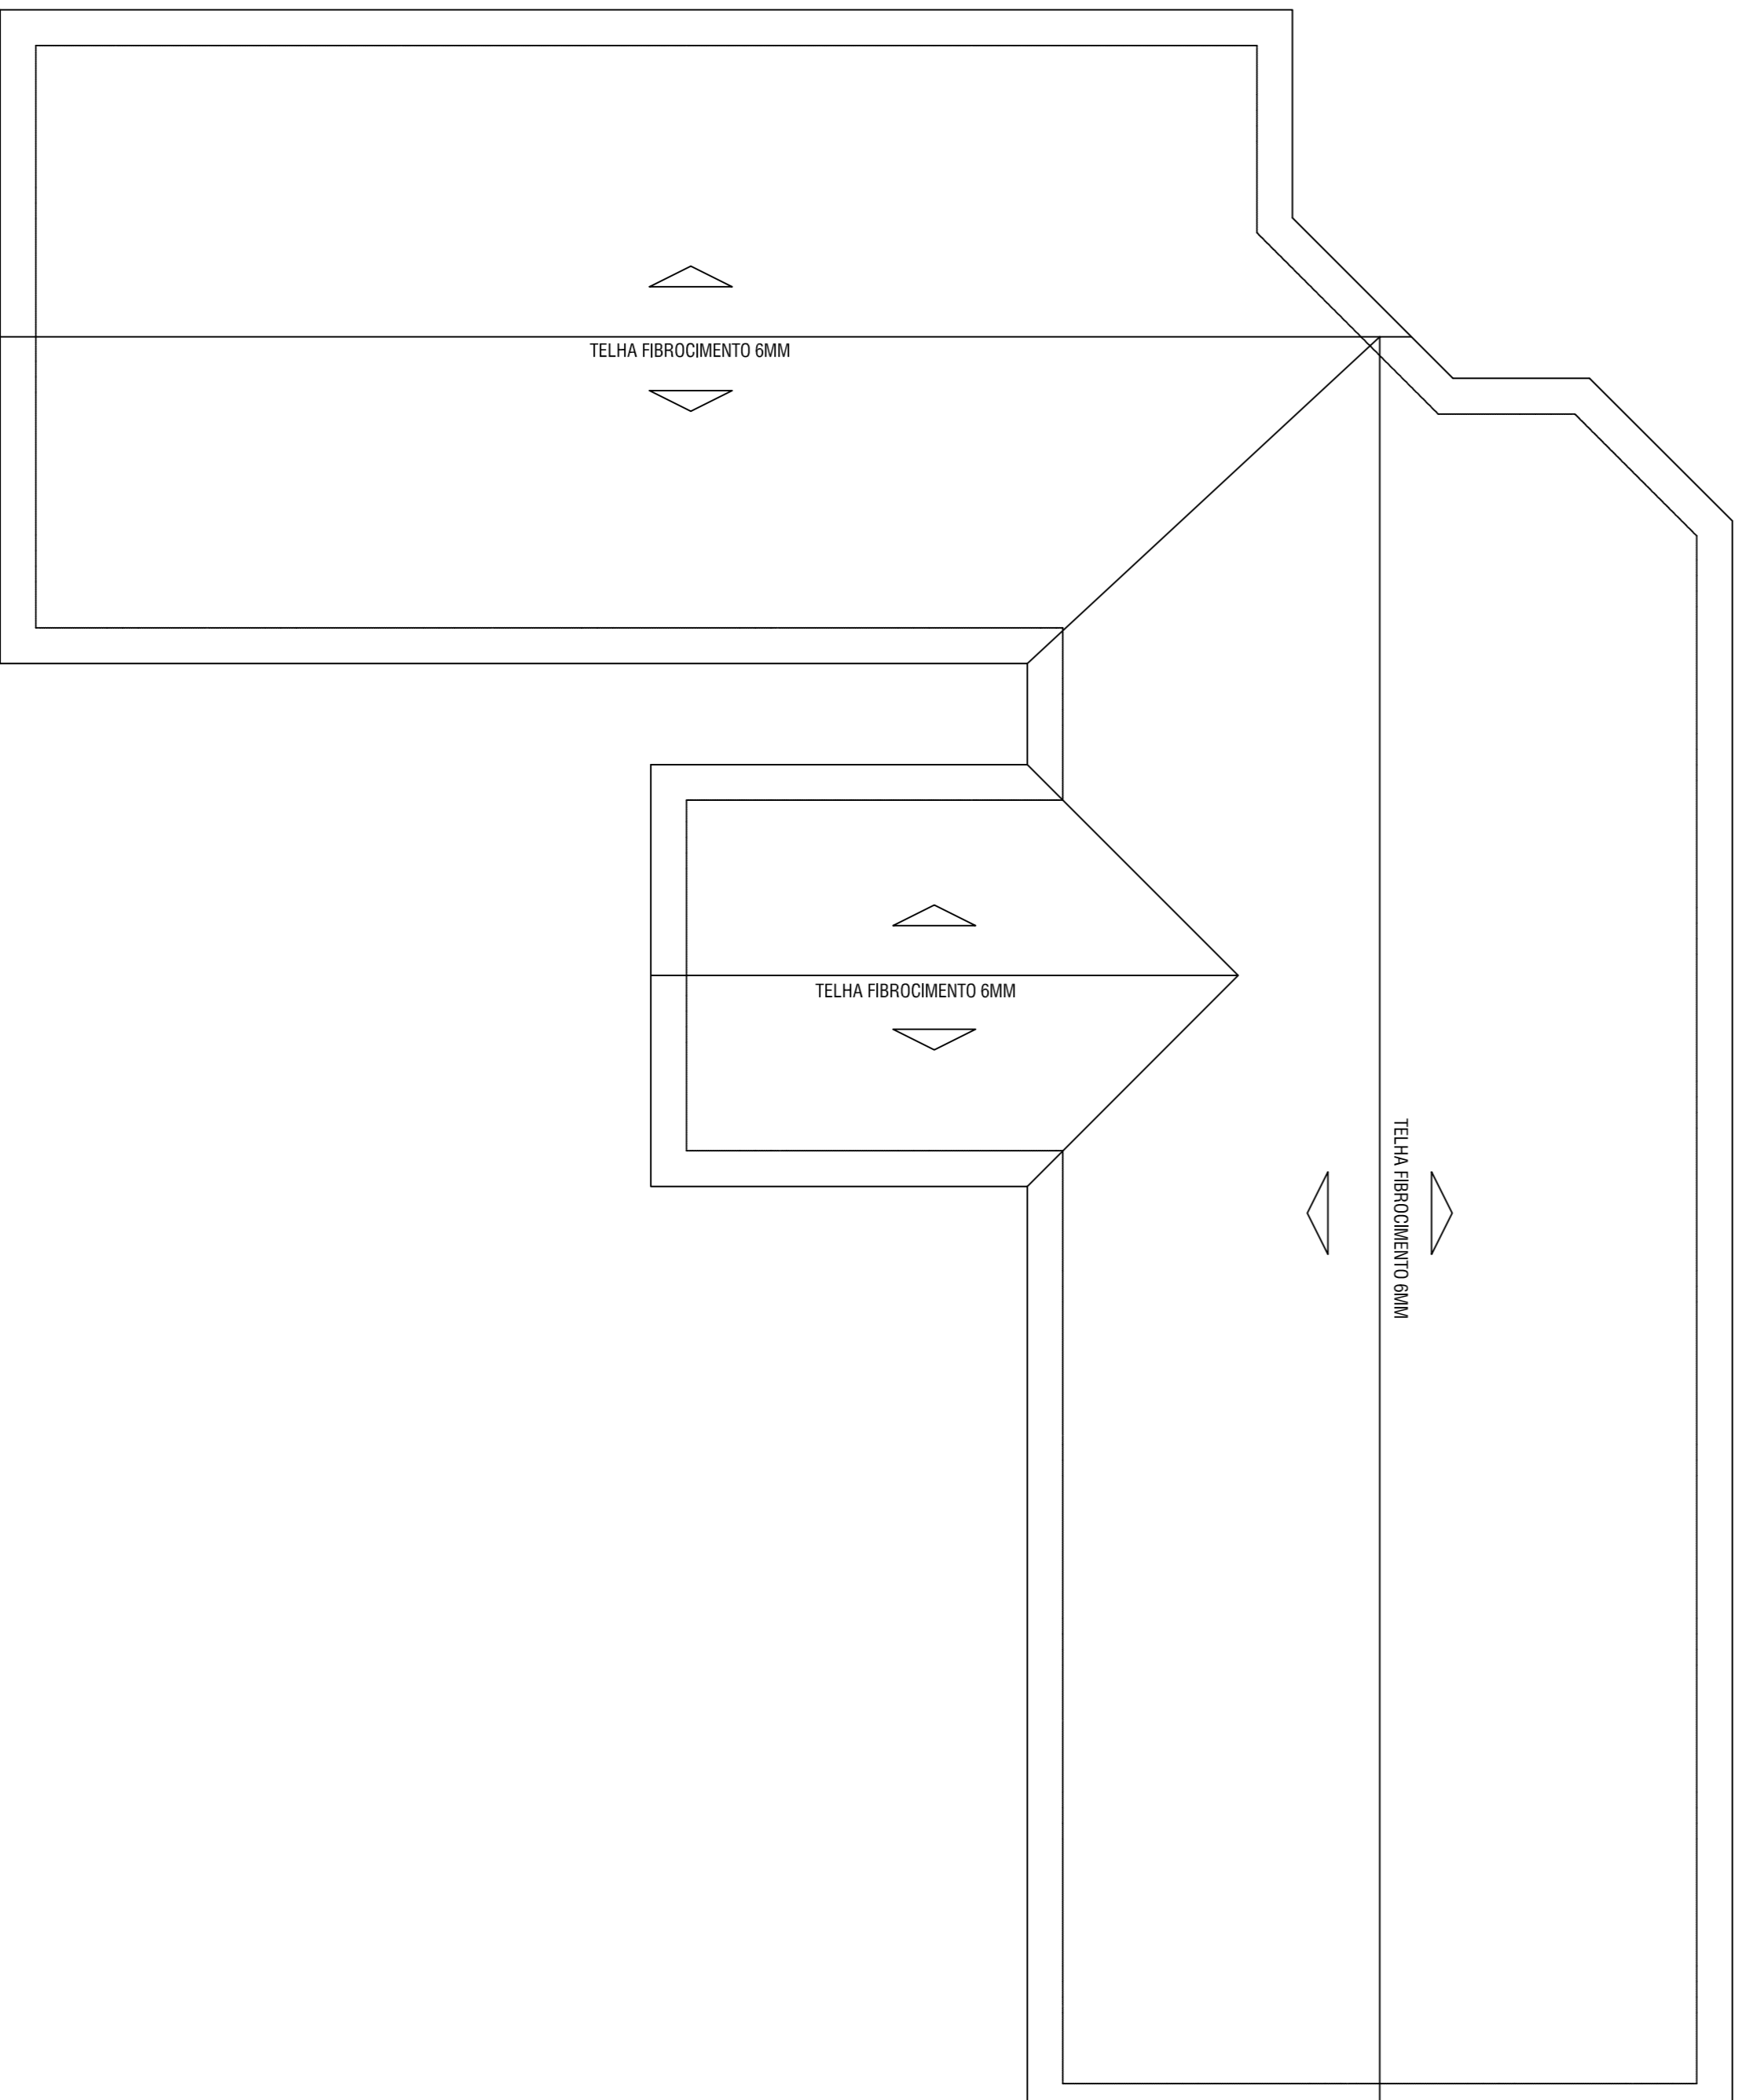

**ARQUITETÔNICO**



ASSOCIAÇÃO DOS MUNICÍPIOS DO ALTO PARANÁ

Obras:  
**PREFEITURA MUNICIPAL DE BOM JESUS**  
AMPLIAÇÃO DA UNIDADE BÁSICA DE SAÚDE

Data: **06/2013**

Projeto: **Débora F. Z. Colpani Arq. Urb. A63591-0**

Área existente: **470,44 m²**

Resp. Técnica:

Área a ampliar: **58,80 m²**

Prefeitura: **BOM JESUS**

Área total: **529,24 m²**

Especificação:  
**PLANTA BAIXA**  
**PLANTA DE COBERTURA**

Prancha: **A-01**