EXAGERO VERTICAL : 2
PERFIL ALINHAMENTO - PARALELA - SC

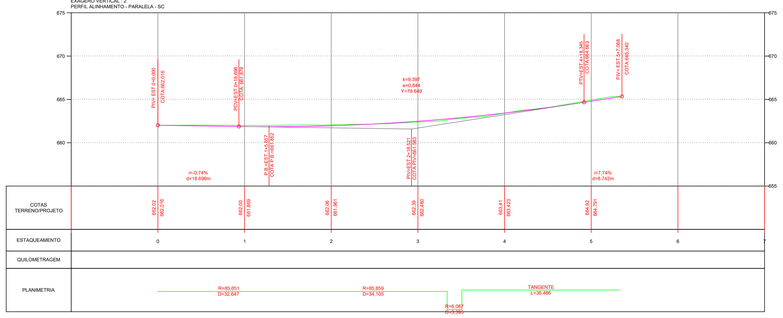

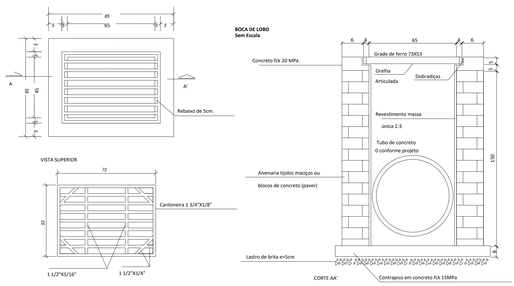

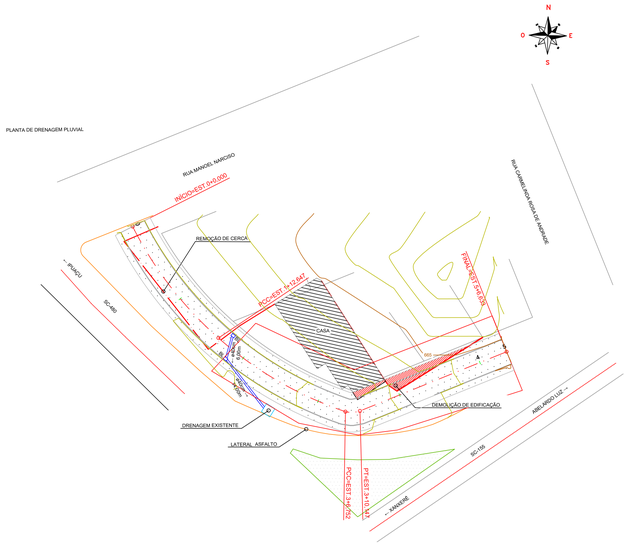

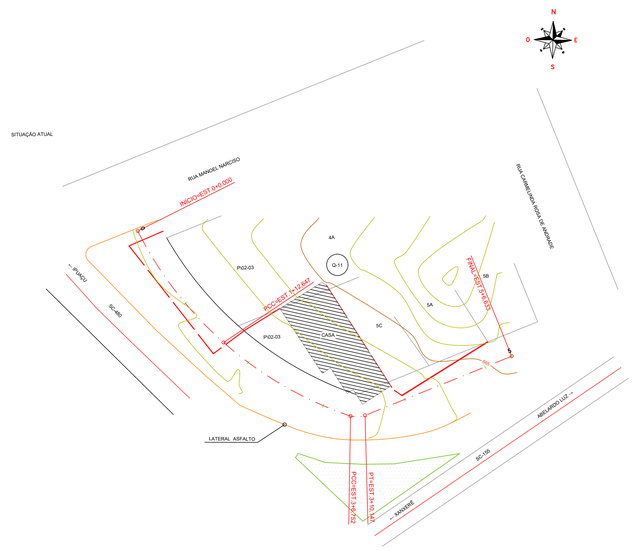

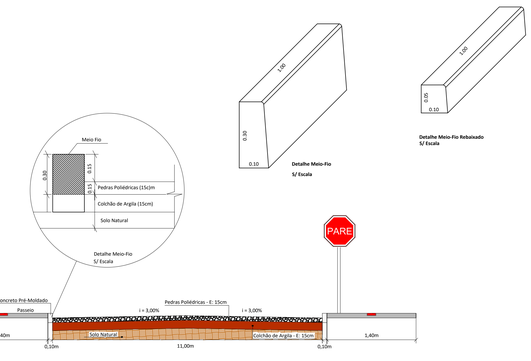

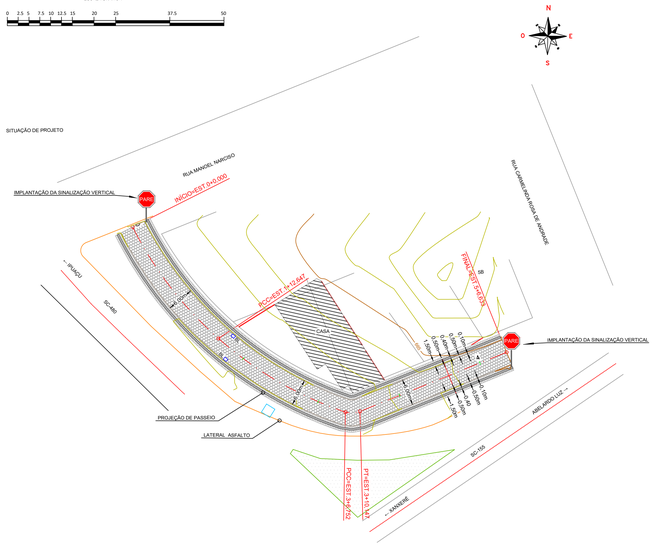

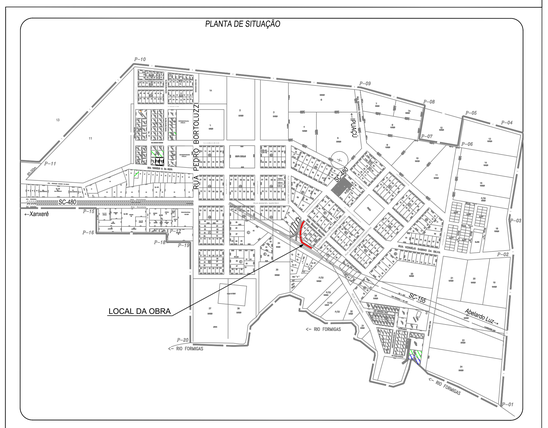

PROJETO DE PAVIMENTAÇÃO

Folha: Única

RUA: RUA TEÓFILO FERREIRA PEDROSO
MUNICÍPIO(S): BOM JESUS — ESTADO UF: SC
DATA: 05/2022 — ESCALA: 1:500

Prop.: PREFEITURA MUNICIPAL DE BOM JESUS

Resp. Téc.: CARLOS ALEXANDRE ROMANI
ENGENHEIRO AGRIMENSOR
CREA-SC 172.521-8

Assinado de forma digital por CARLOS ALEXANDRE ROMANI:08340436961
Dados: 2022.05.31 13:40:31 -03'00'

BOM JESUS- SC
GOVERNO MUNICIPAL
R. Manoel Narciso, 464- Centro
CEP: 89824-000 - Fone: (49) 3424-0181
www.bomjesus.sc.gov.br