

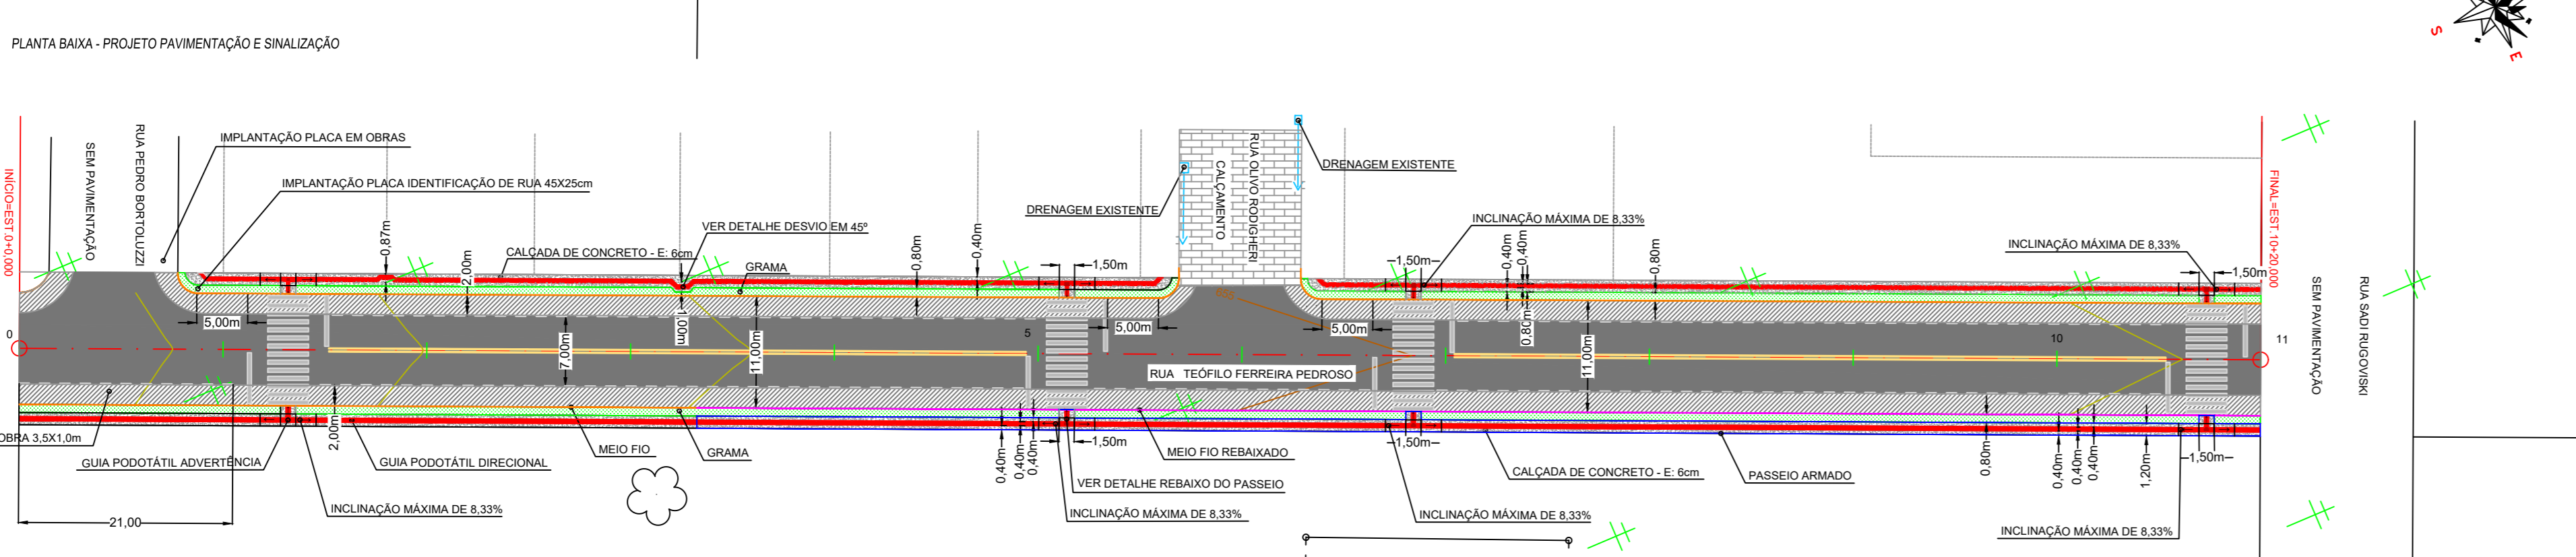
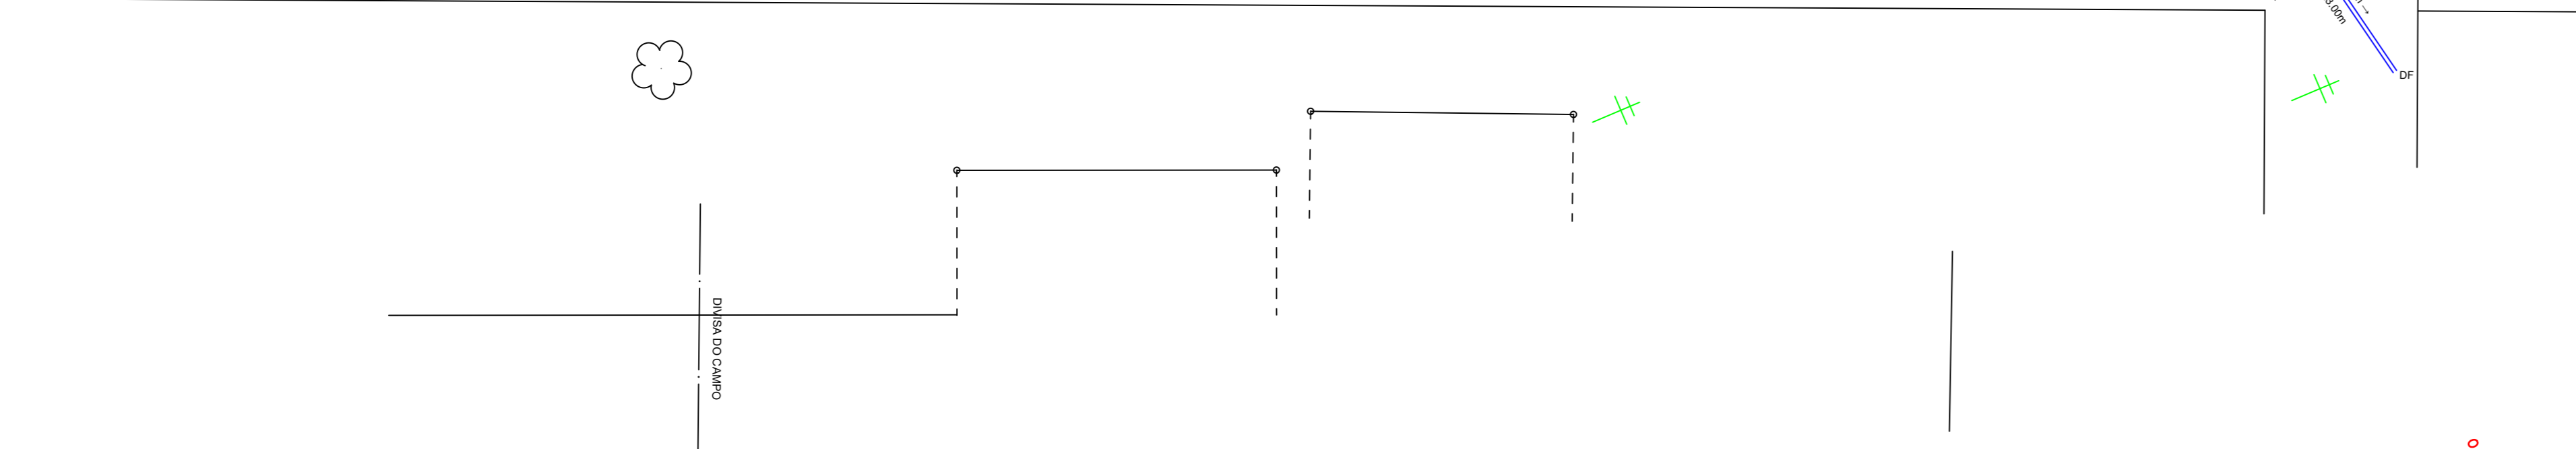
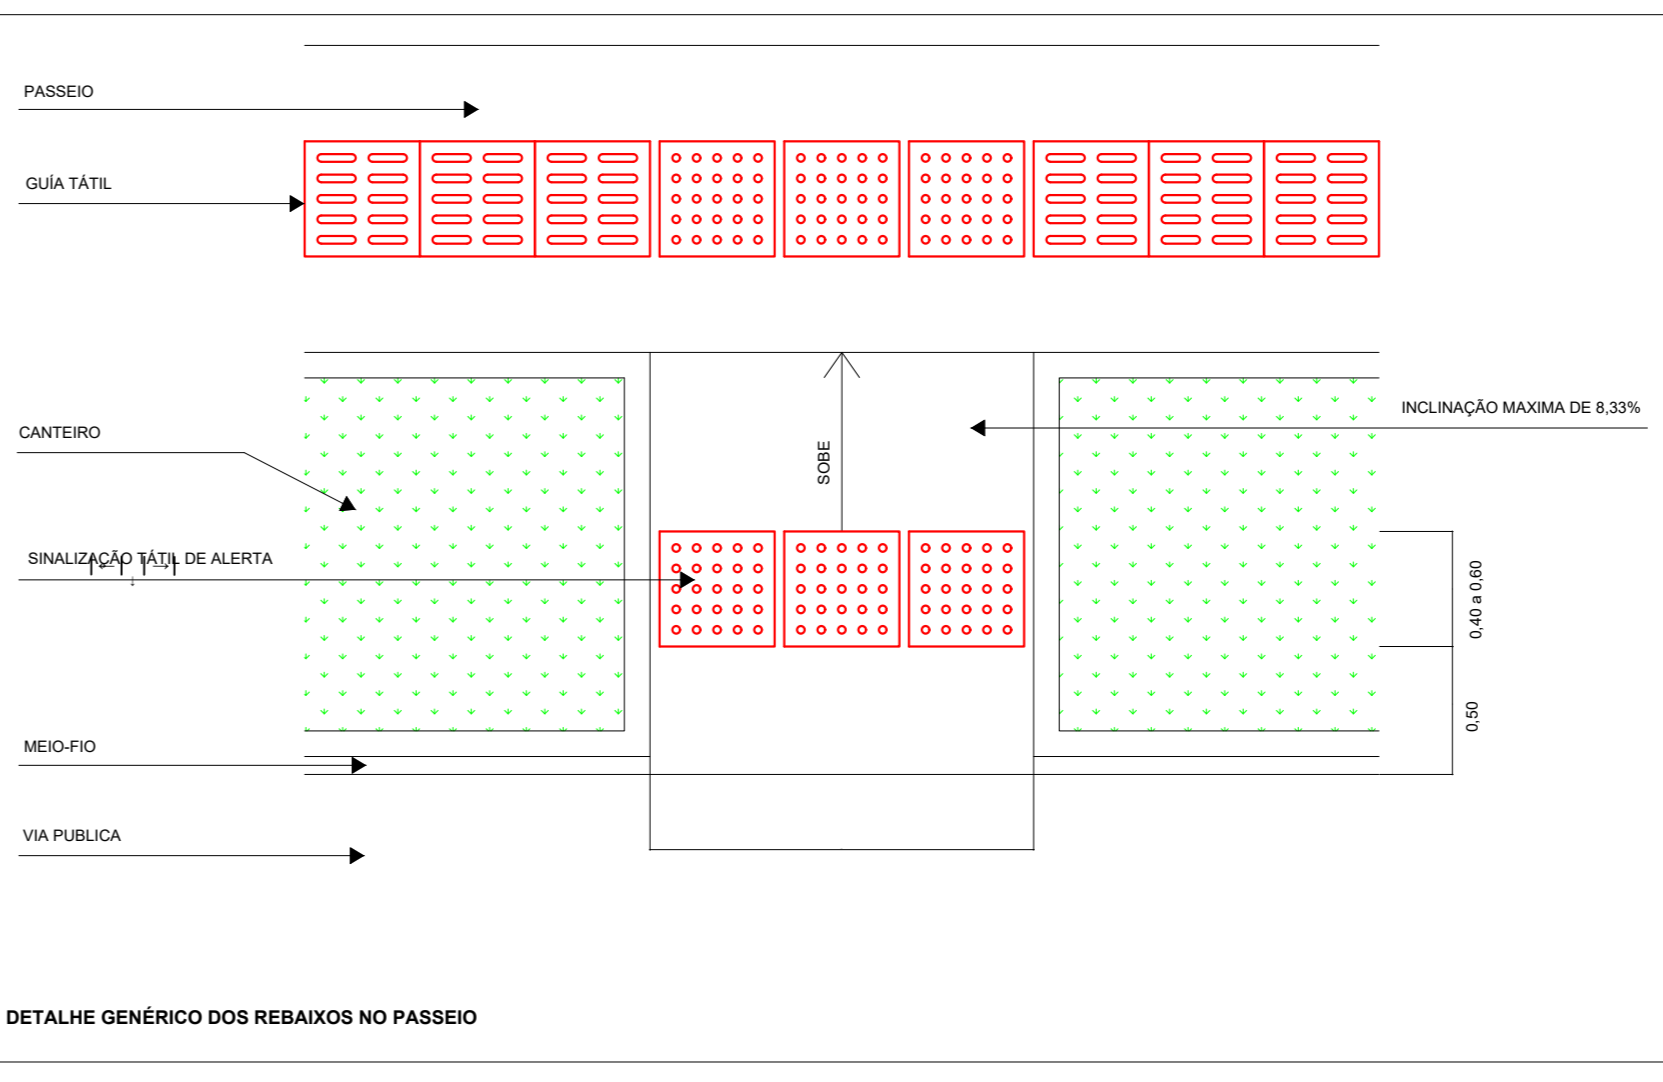
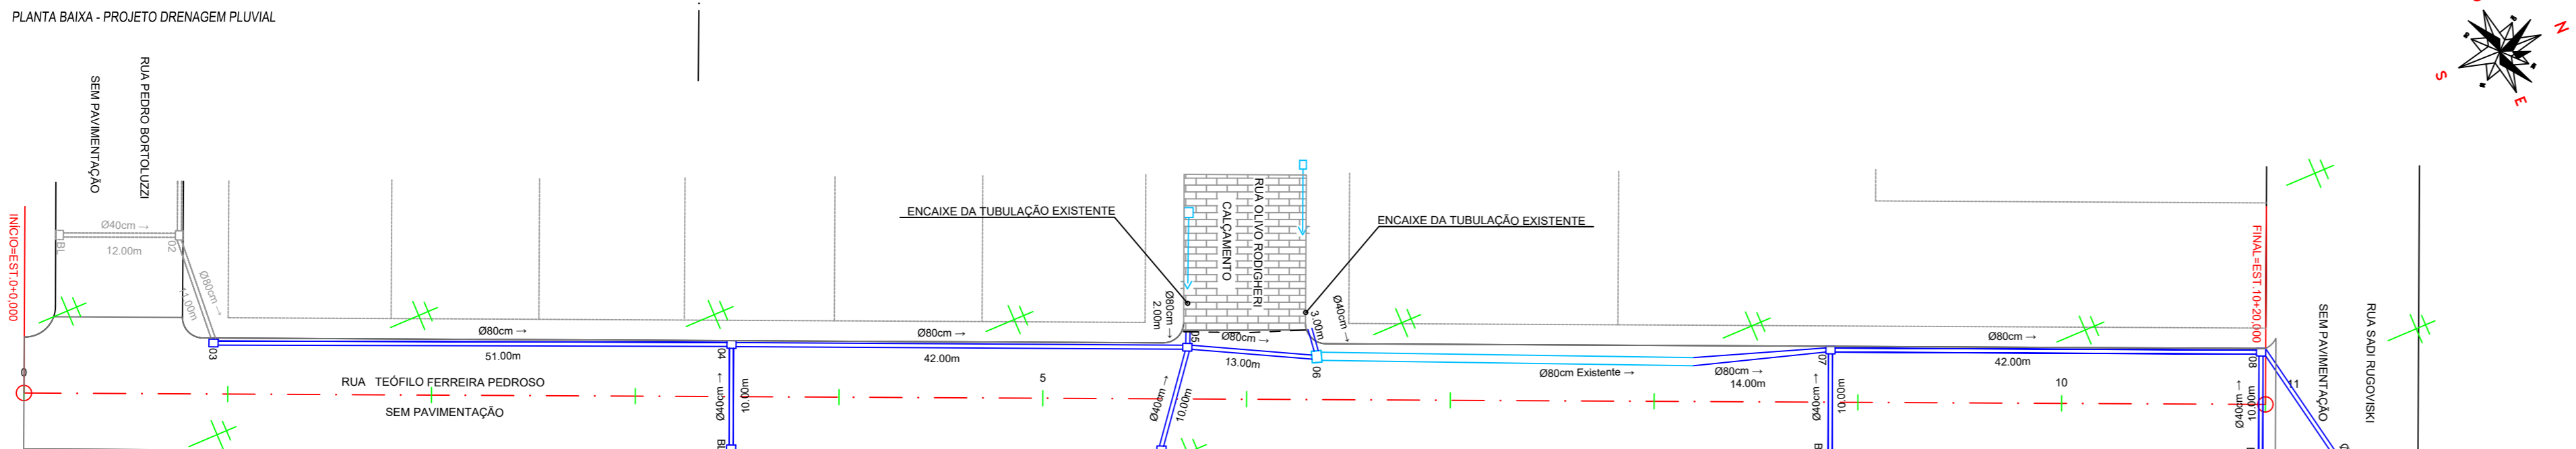
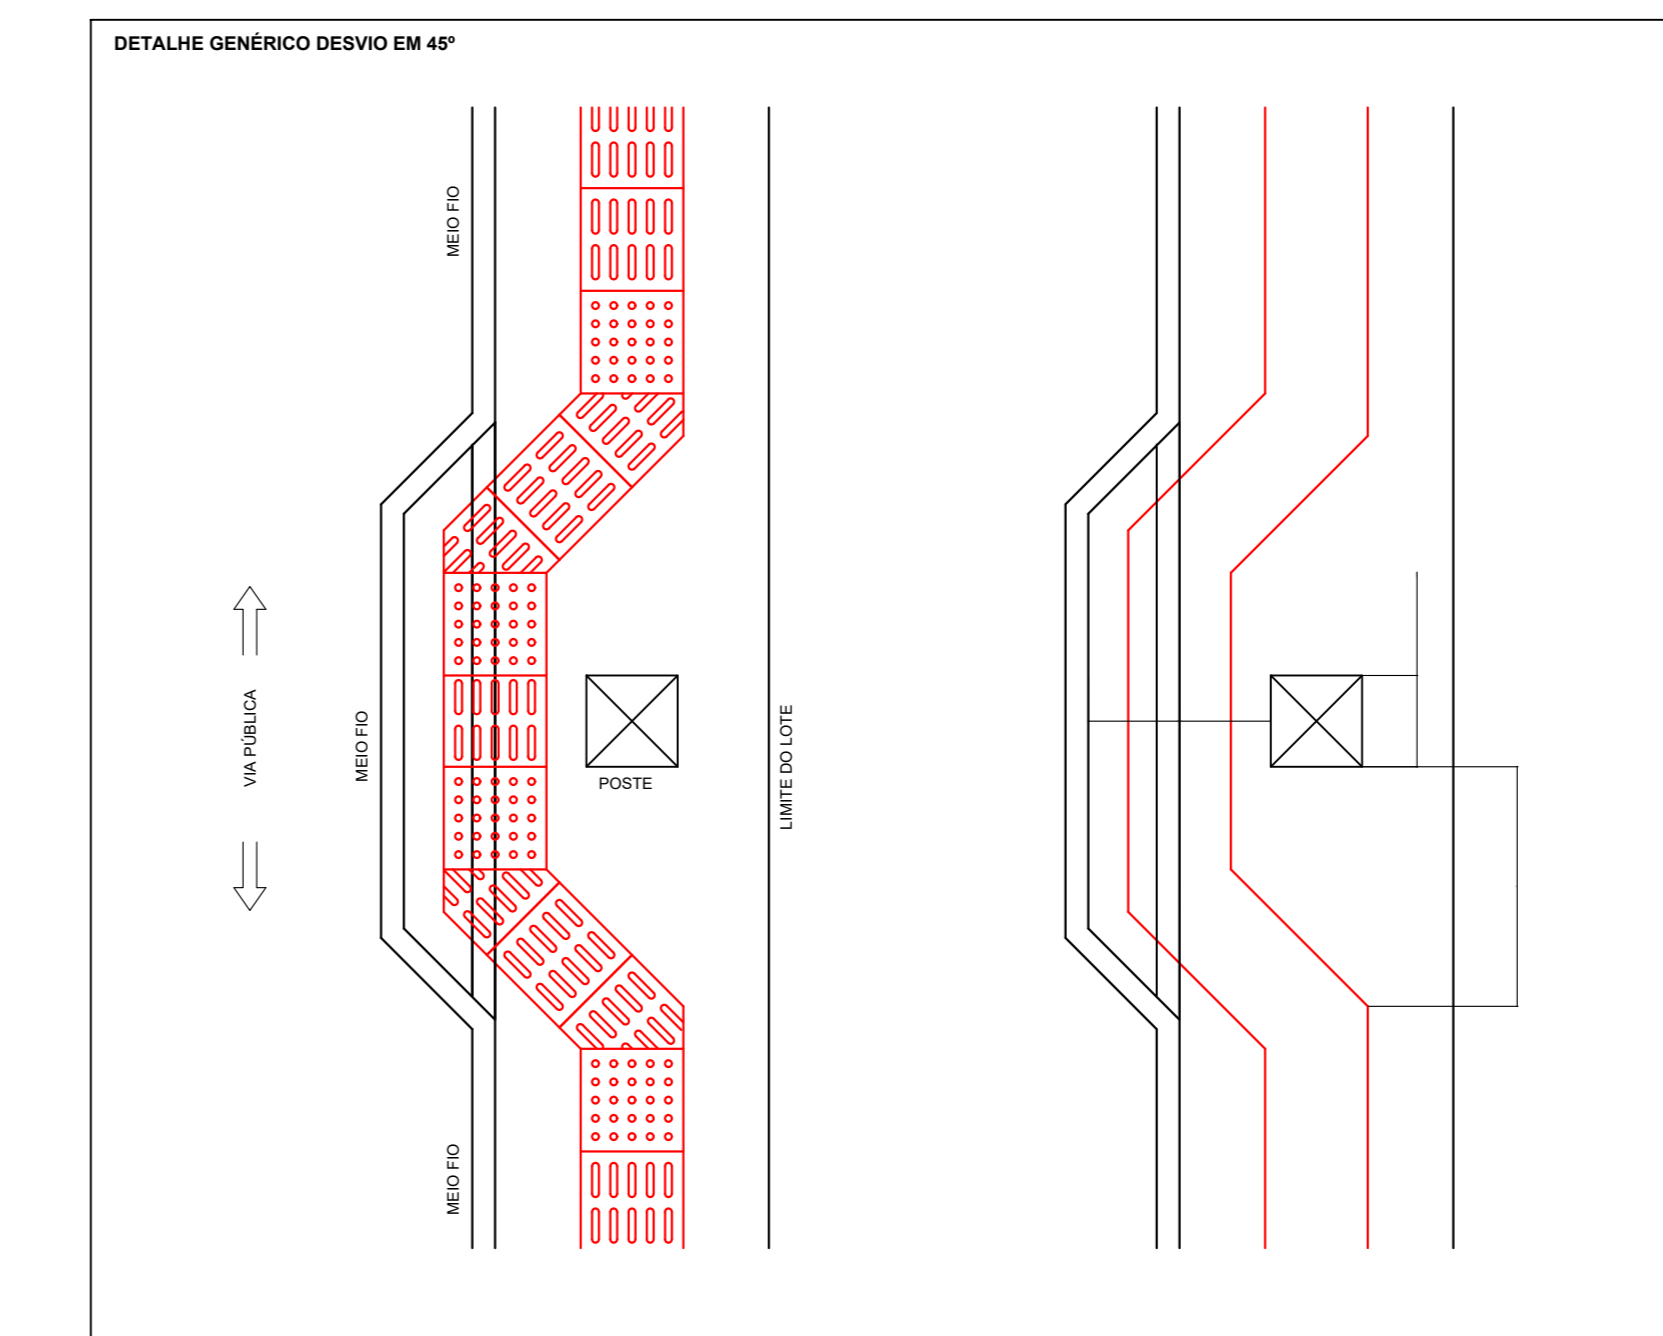
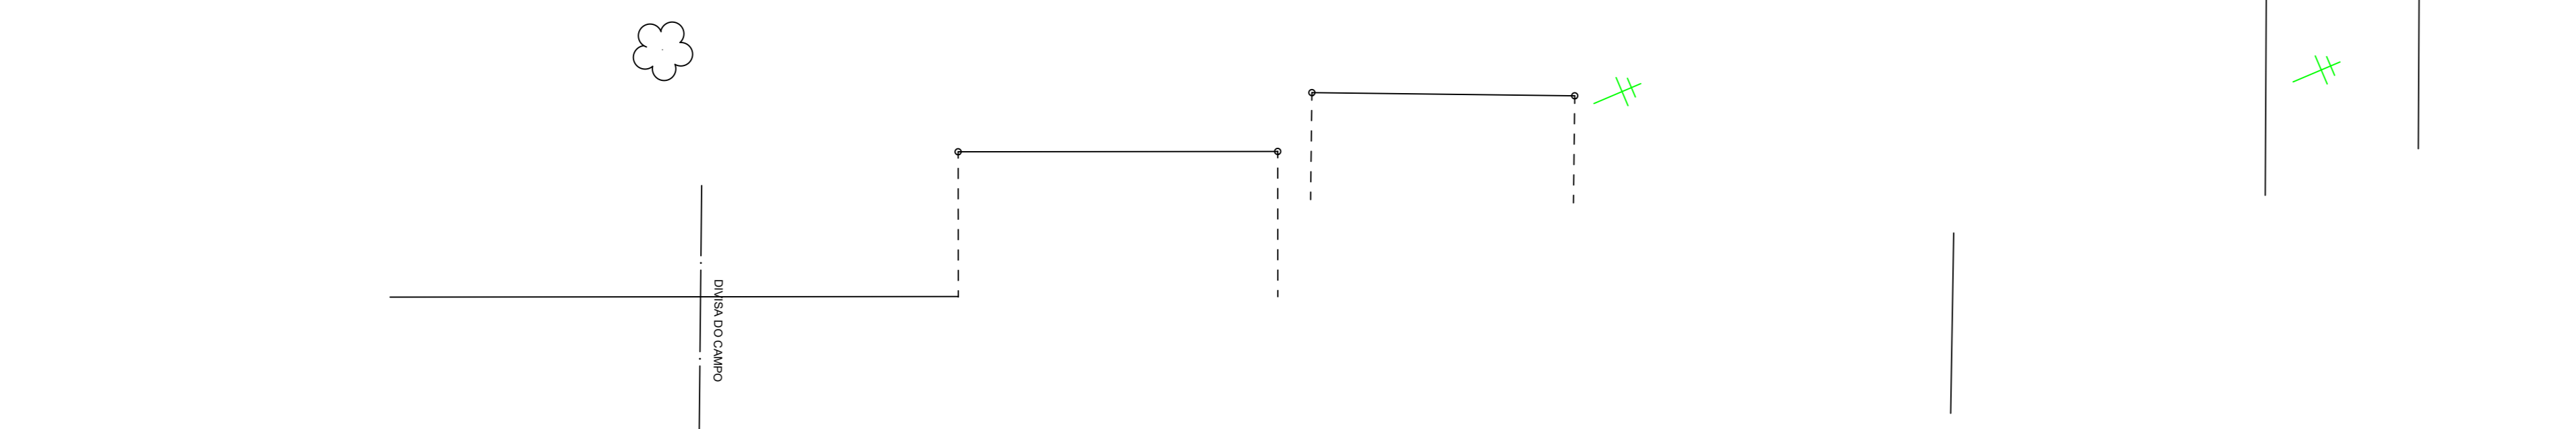
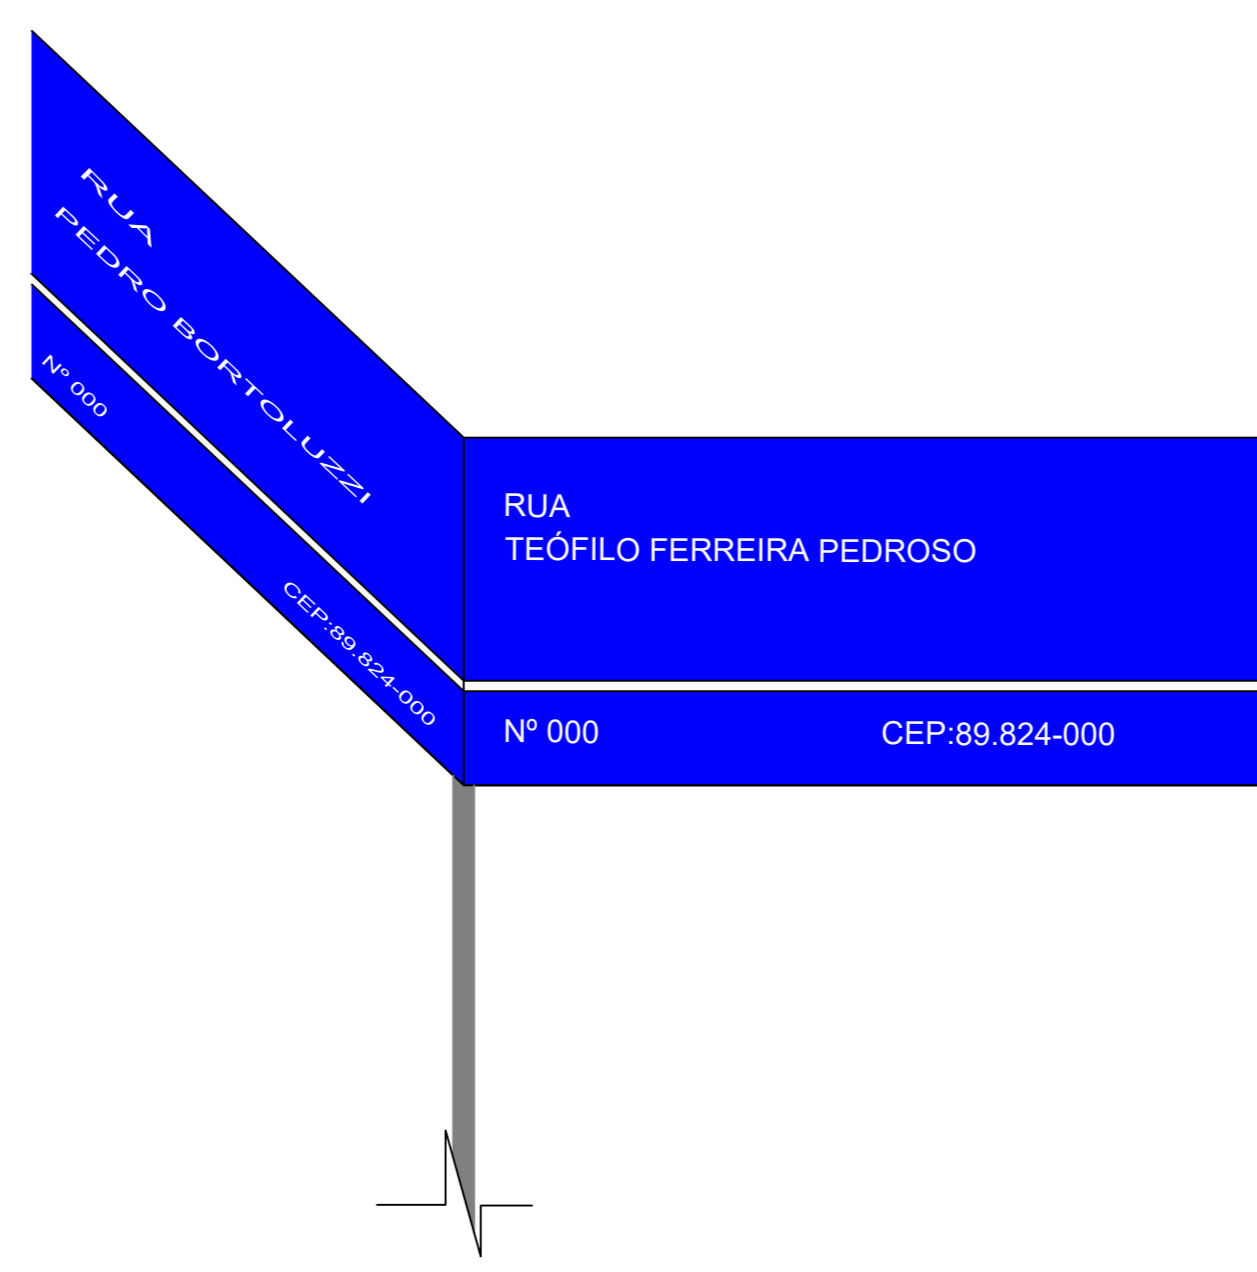
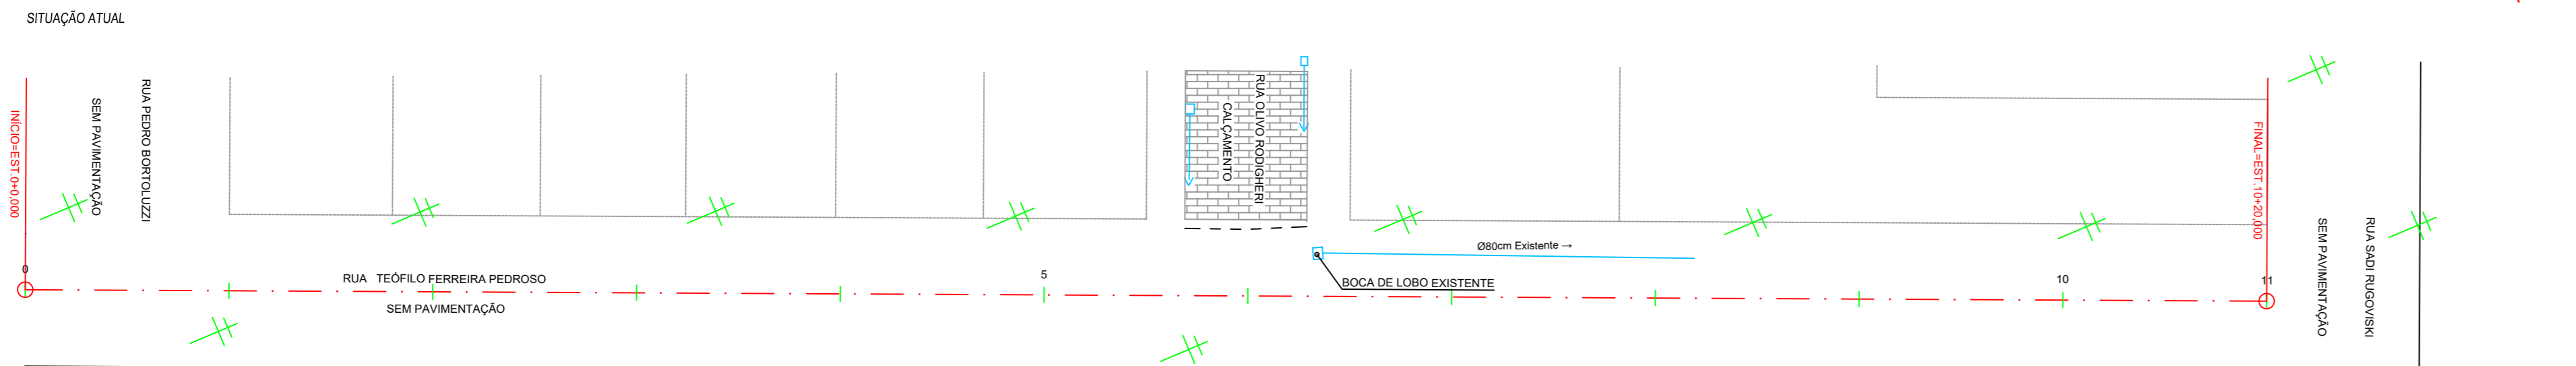
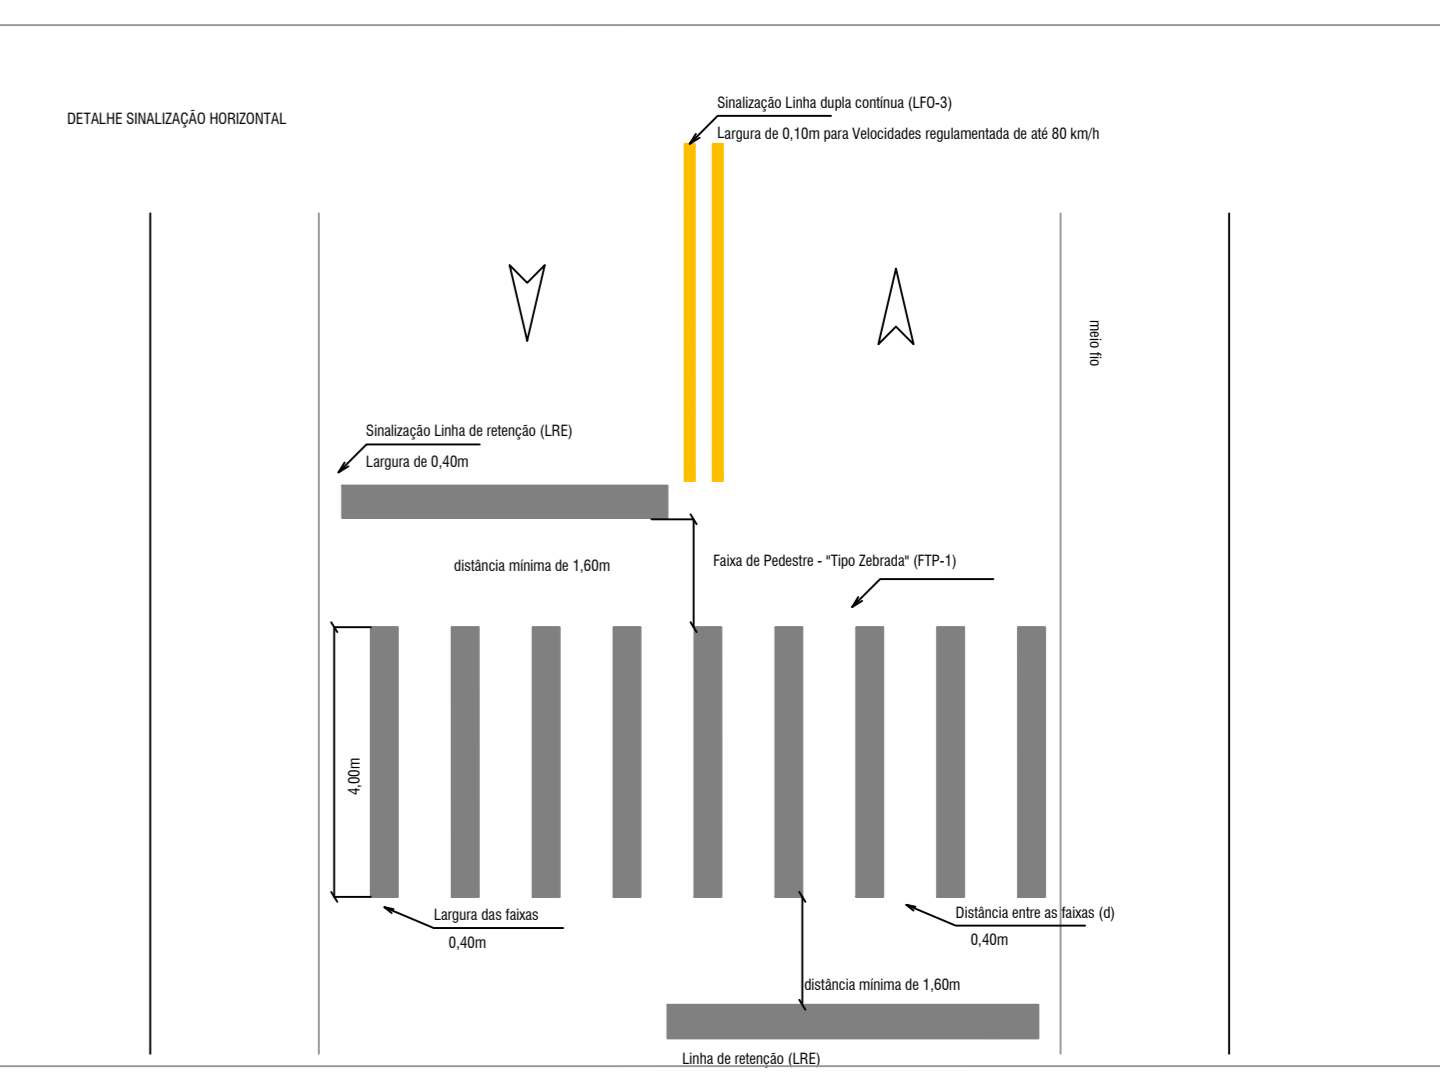
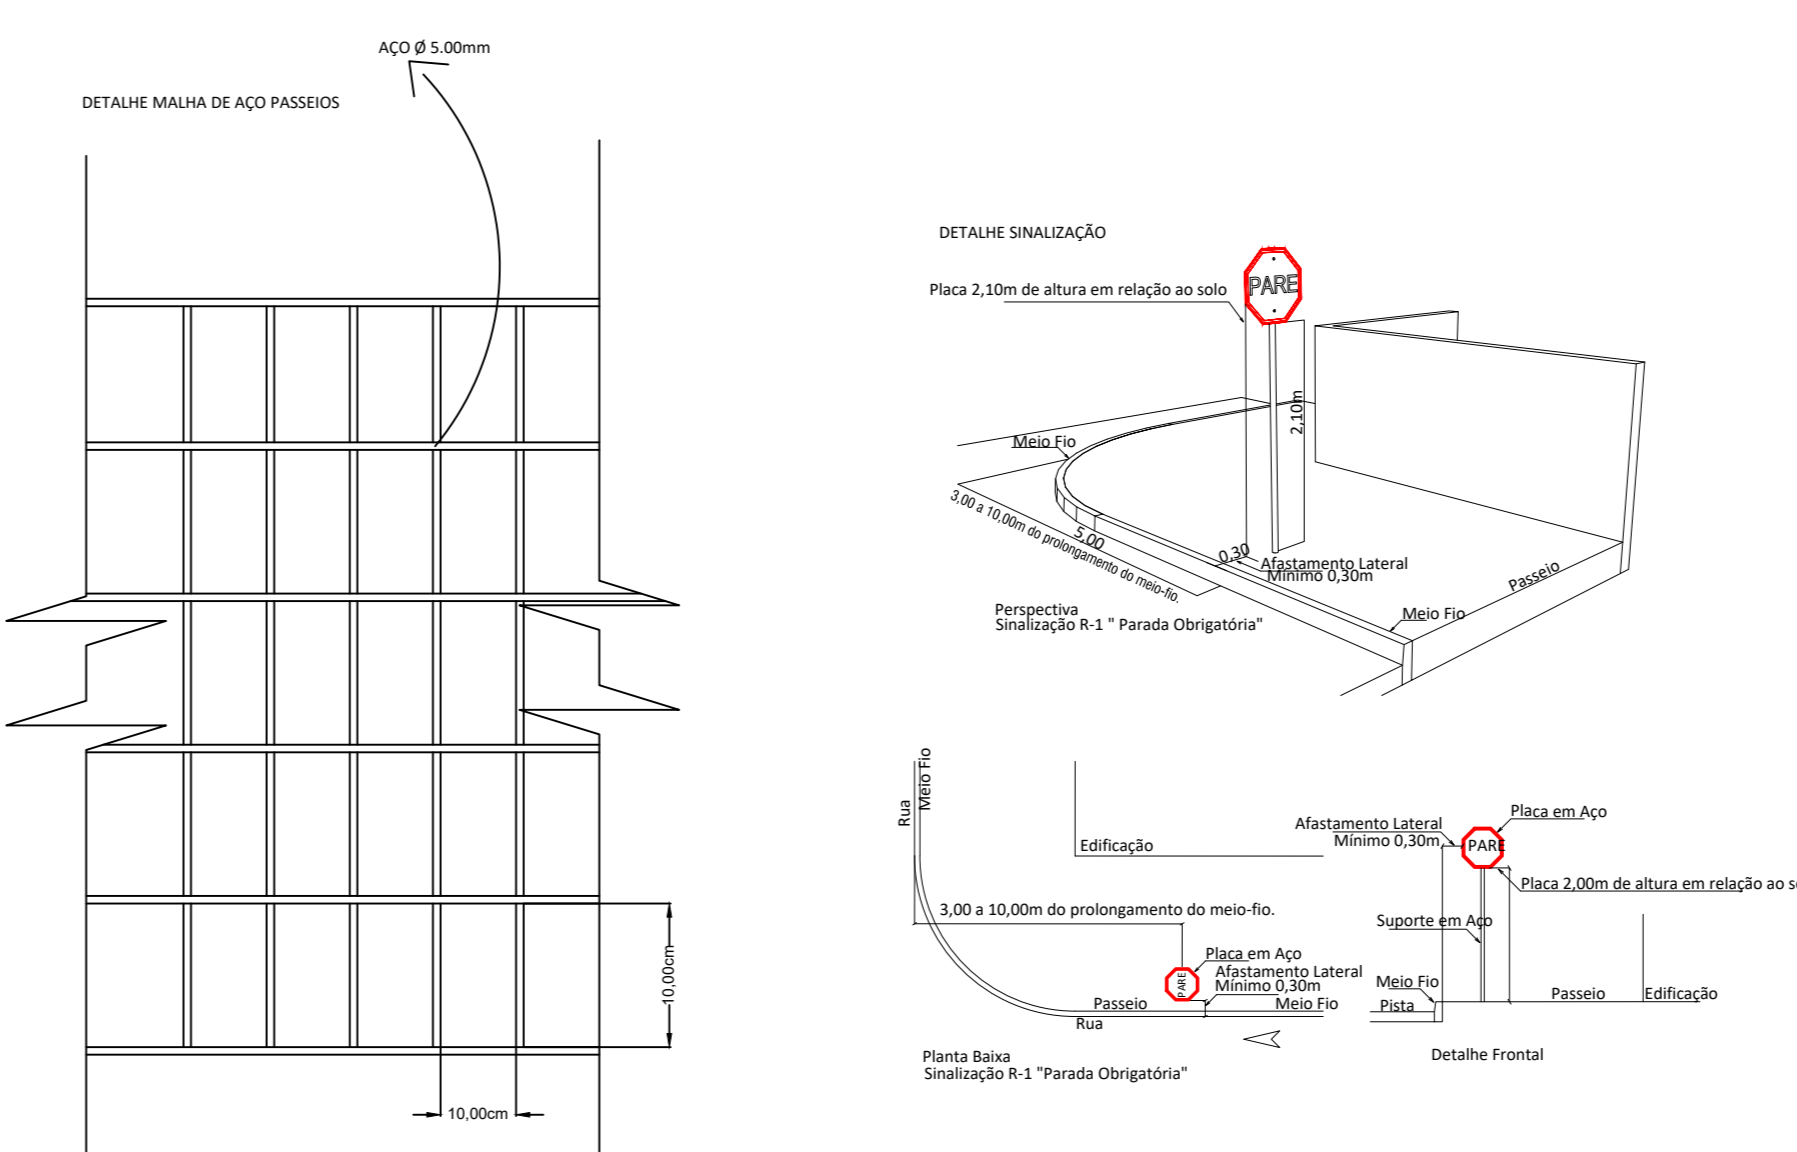


EXAERO VERTICAL 2
PERFIL ALINHAMENTO - RUA TEÓFILO FERREIRA PEDROSO

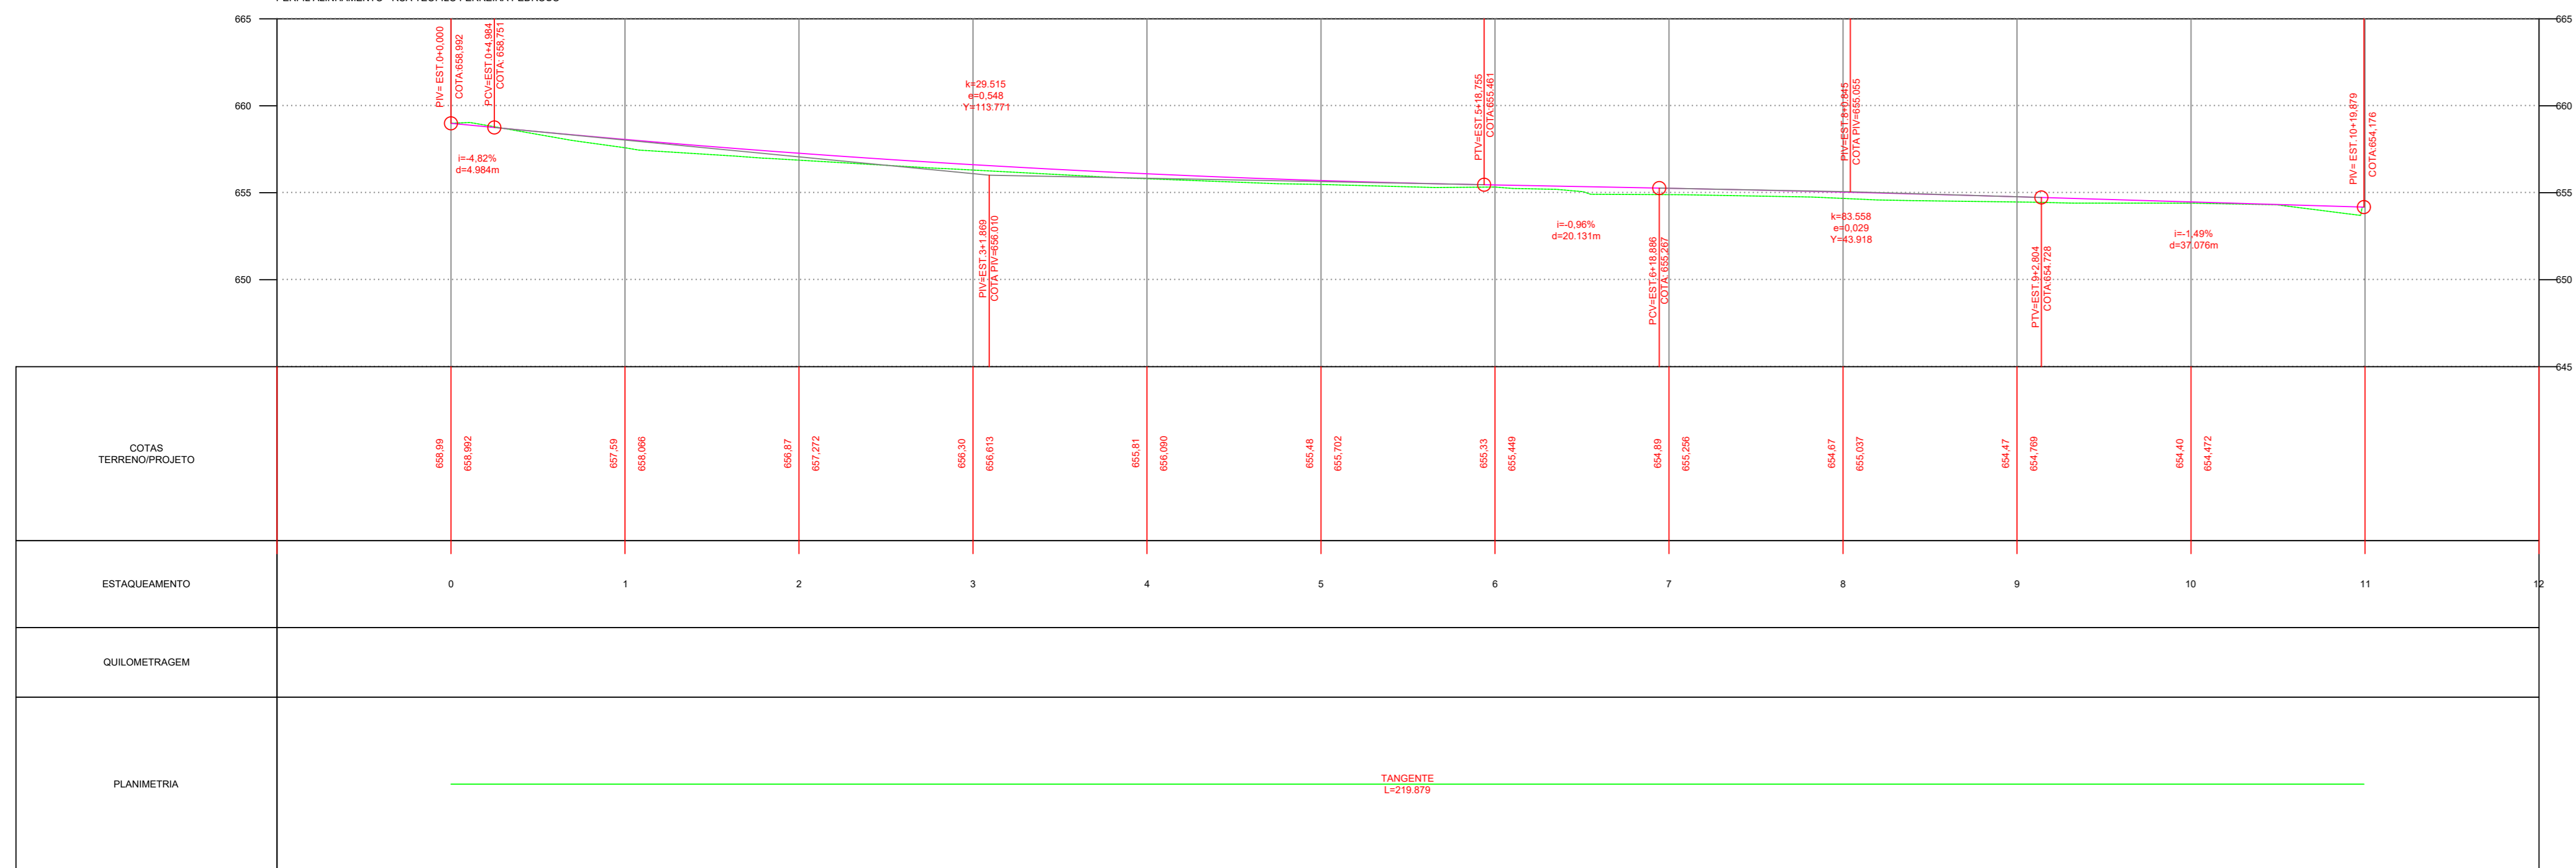

LEGENDA

GRAMA	PAVIMENTAÇÃO ASFÁLTICA
CALÇADA DE CONCRETO	PAVIMENTAÇÃO EM CALÇAMENTO
PISO PODESTÁTIL DIRECIONAL	POSTE DE ENERGIA ELÉTRICA
PISO PODESTÁTIL DE ADVERTÊNCIA	BOCA DE LOBO
MEIO FIO	BOCA DE LOBO EXISTENTE
MEIO FIO REBAIXADO	EIXO
TUBULAÇÃO DE DRENAGEM	FANEA DE PEDIESTRE
PAVIMENTAÇÃO COM TRATAMENTO SUPERFICIAL TRIPLO	PASSEIO ARMAADO

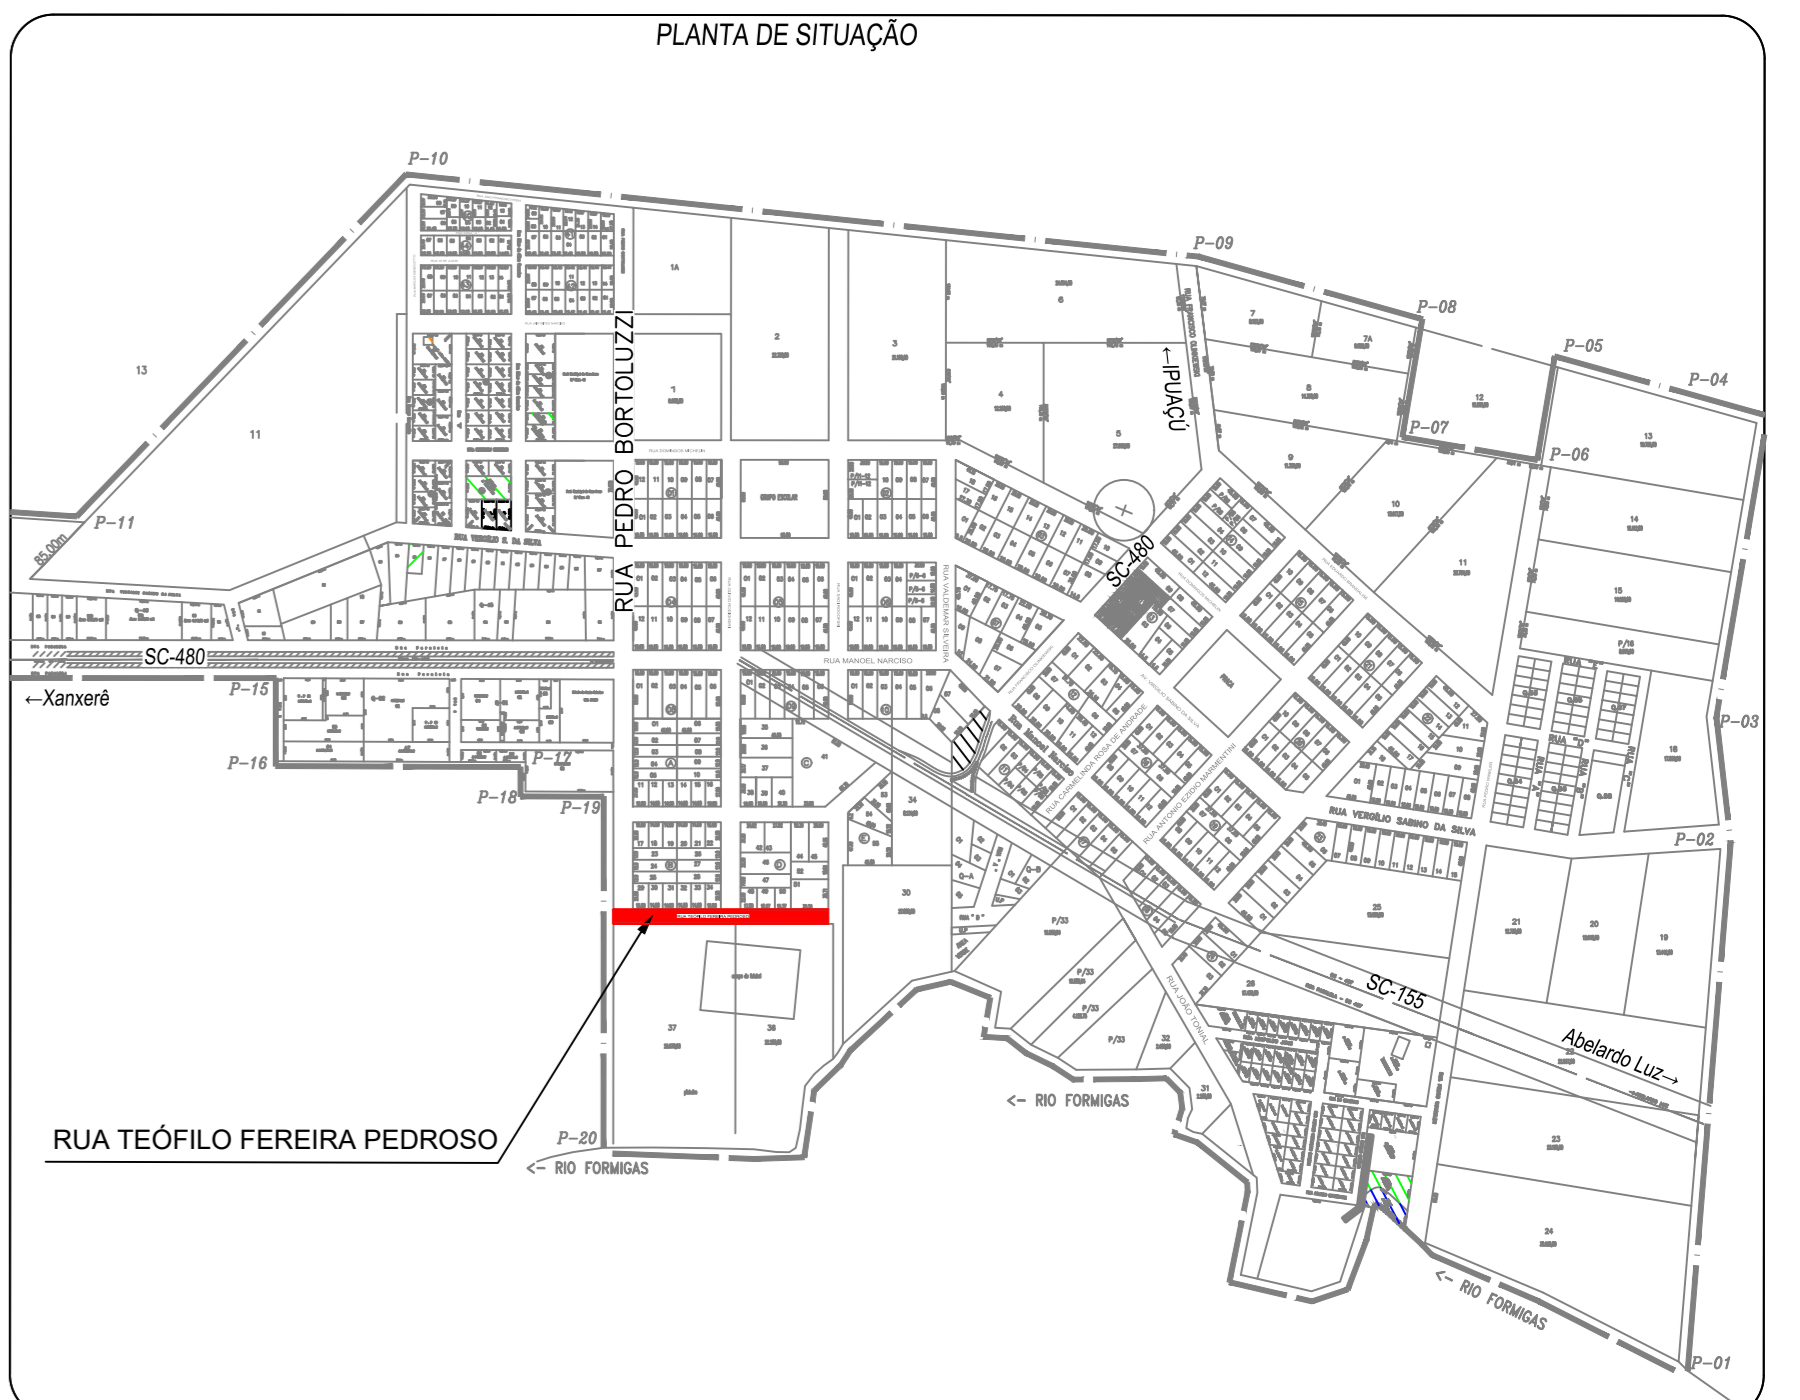

PROJETO DE PAVIMENTAÇÃO

Folha: Única

RUA: RUA TEÓFILO FERREIRA PEDROSO
MUNICÍPIO(S): BOM JESUS
DATA: 05/2022

ESTADO UF: SC
ESCALA: 1:500

Prop.: PREFEITURA MUNICIPAL DE BOM JESUS

Resp. Téc.: CARLOS ALEXANDRE ROMANI
ENGENHEIRO AGRIMENSOR
CREA-SC 172.521-8



BOM JESUS - SC
GOVERNO MUNICIPAL
R. Manoel Narciso, 464 - Centro
CEP: 89824-000 - Fone: (49) 3424-0181
www.bomjesus.sc.gov.br