





Planta acessibilidade - Edifício 01  
Esc.: 1/50

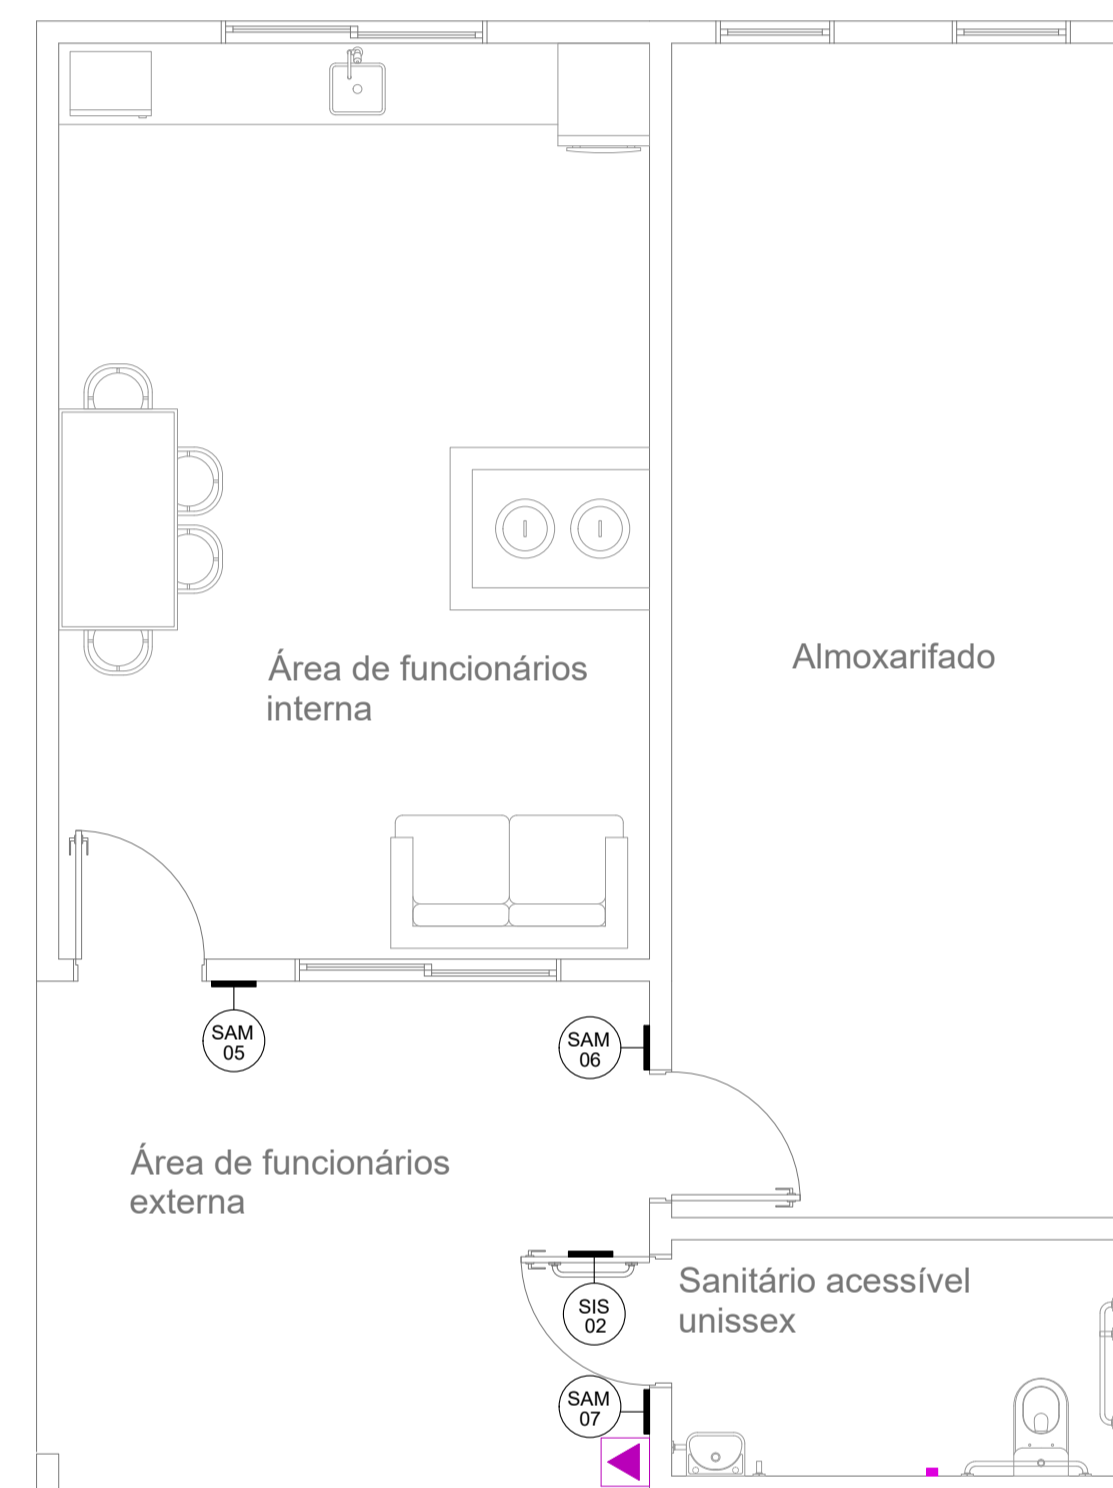


Planta acessibilidade - Edifício 03  
Esc.: 1/50

LEGENDA/SIMBOLOGIA


	Símbolo Internacional de Acesso
	Sinalização atendimento prioritário
	Sanitário acessível unissex
	Sala administrativa
	Sala administrativa
	Escada - saída
	Sala de funcionários
	Almojarifado
	Sanitário acessível unissex
	Sanitário acessível unissex
	Sanitário acessível unissex

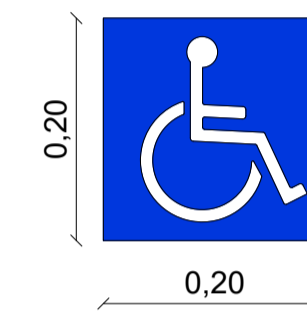


Detalhe SIA - Símbolo internacional de acesso  
Esc.: Sem escala

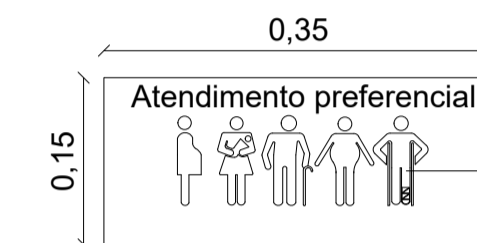


Detalhe SAP - Sinalização de atendimento preferencial  
Esc.: Sem escala

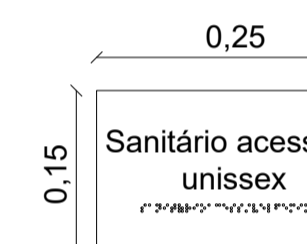

Detalhe SAM - Sinalização de ambientes  
Esc.: Sem escala

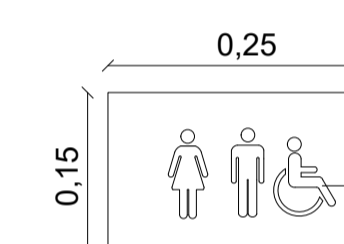

Detalhe SIS - Sinalização de sanitários  
Esc.: Sem escala

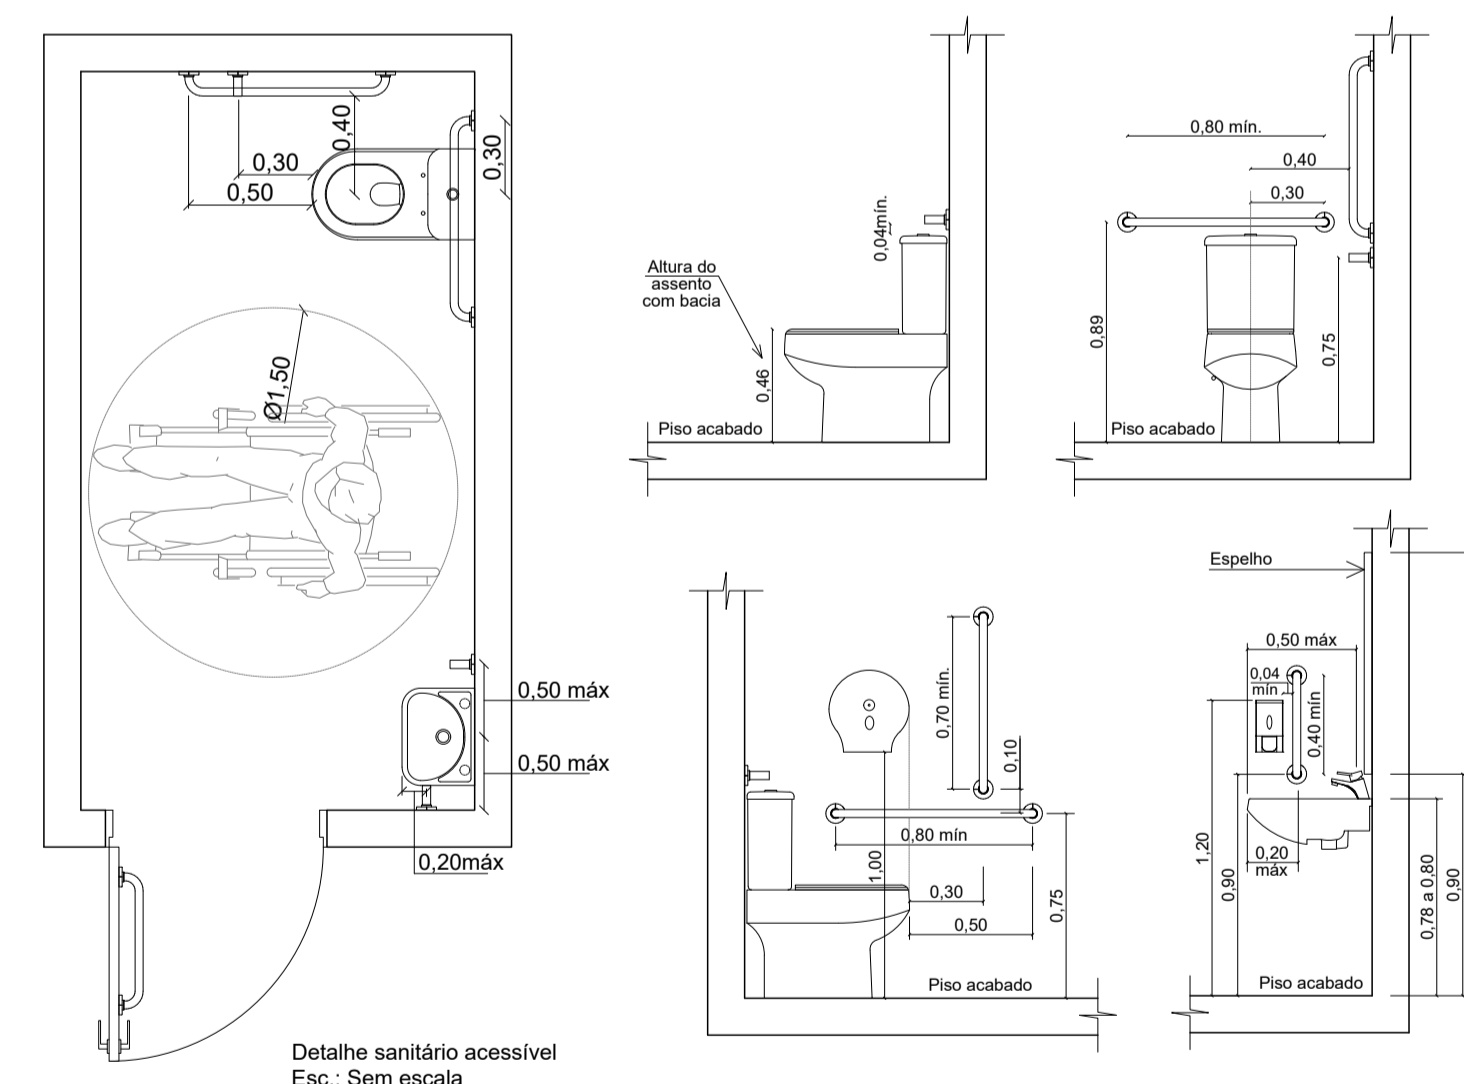

Detalhe sanitário acessível  
Esc.: Sem escala

PROJETO ACESSIBILIDADE



Obra:	GARAGEM DE MÁQUINAS MUNICIPAL Rua Virgílio Sabino da Silva esquina com Rua Augusto Bertochi, s/nº - Bom Jesus/SC	Data:	07/2022
Escala:	Indicada	Área:	618,38 m²
Resp. Técnico:	Patrícia Camilotti - Arquiteta e Urbanista CAU A116659-0	Desenho:	Patrícia
Município:	Bom Jesus/SC - CNPJ: 01.551.148/0001-69	Prancha:	ACE 01/01
Especificação: Planta acessibilidade - edificação 01 Planta acessibilidade - edificação 03 Detalhamentos			