




Planta chave - Edificações 02 e 03
Esc.: Sem escala

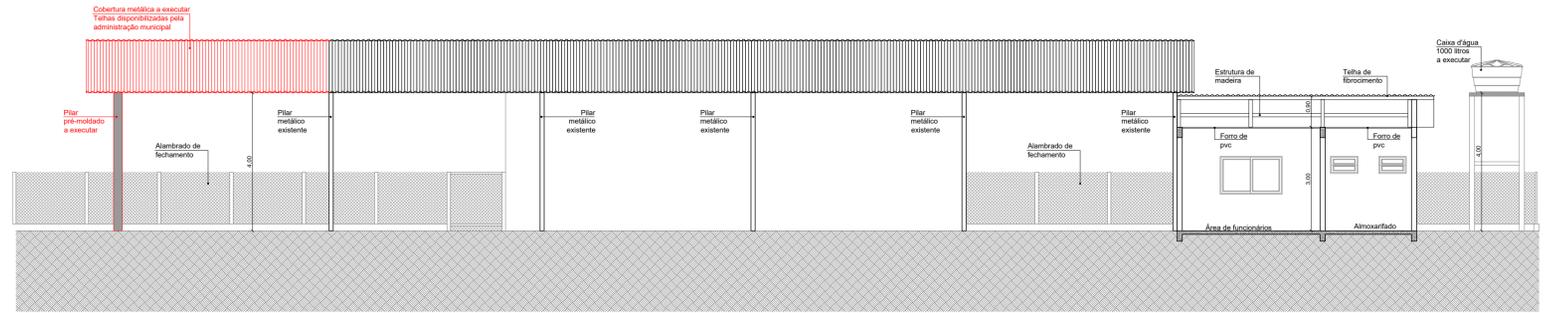


Corte AA
Esc.: 1/100

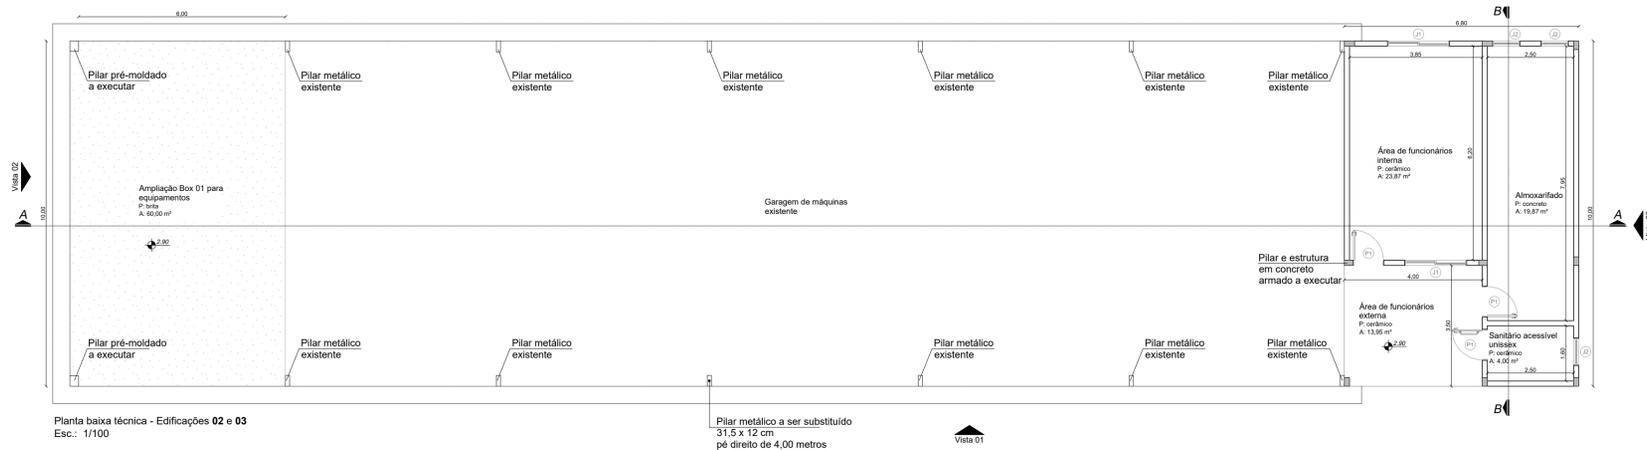

Planta baixa técnica - Edificações 02 e 03
Esc.: 1/100

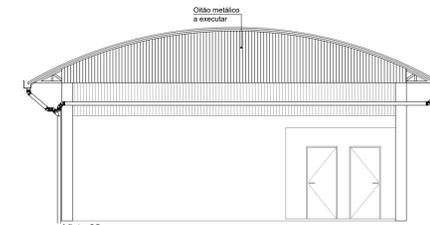

Vista 02
Esc.: 1/100

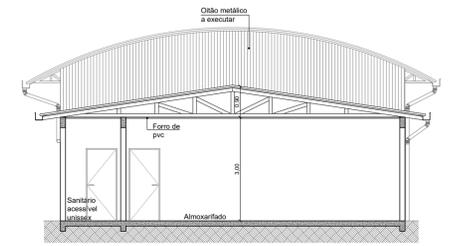


Corte BB
Esc.: 1/100


TABELA DE ESQUADRIAS

COD	TIPO	LARGURA	ALTURA	PARAPEITO	MATERIAL	QTD	ÁREA (m²)
J1	Janela de correr 2 folhas	180	110	100	Vidro temperado	2	2.16
J2	Janela basculante	80	50	160	Vidro temperado	3	0.96
P1	Porta de abrir	80	210	-	Madeira	3	1.89


Vista 03
Esc.: 1/100

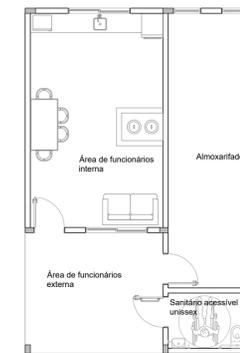

Planta baixa layout - Edificações 03
Esc.: 1/100

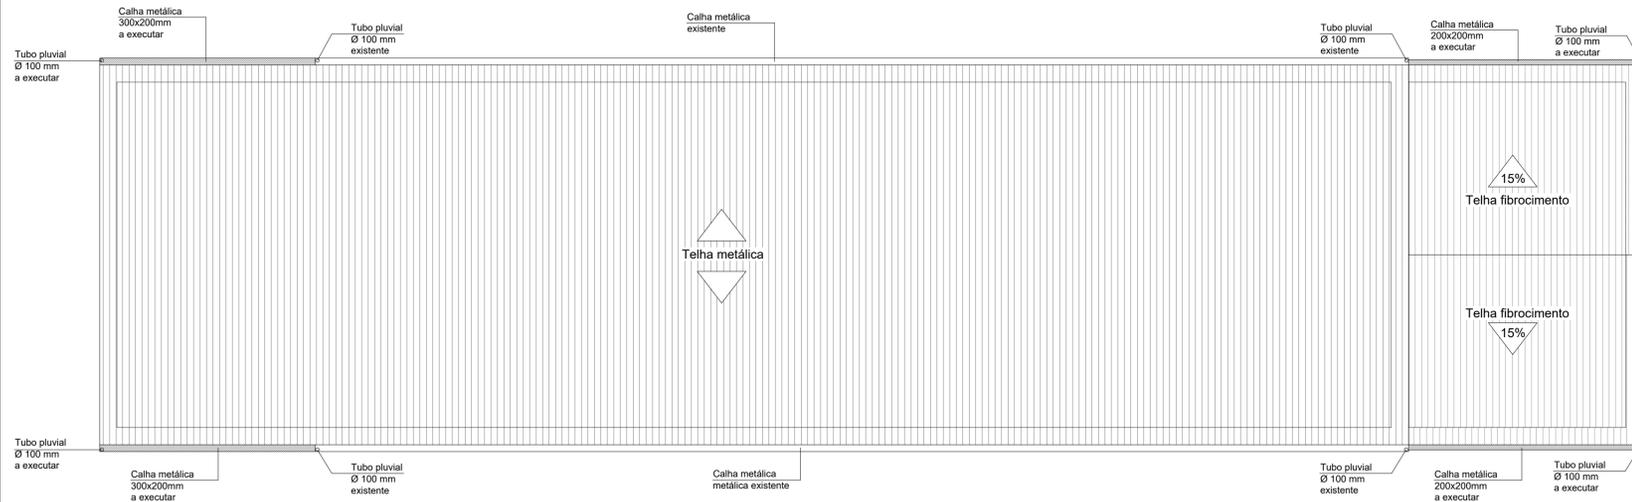

Planta cobertura - Edificações 02 e 03
Esc.: 1/100

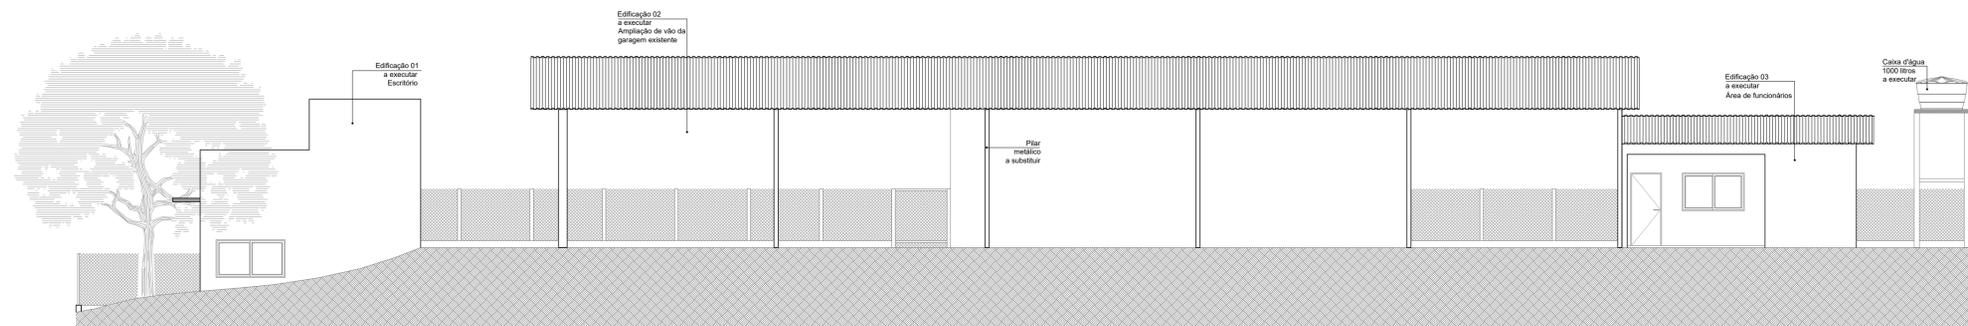

Vista 01
Esc.: 1/100

PROJETO ARQUITETÔNICO



Obra: **GARAGEM DE MÁQUINAS MUNICIPAL**
Rua Virgílio Sabino da Silva esquina com Rua Augusto Bertochi, s/nº - Bom Jesus/SC

Data: **07/2022**

Escala: **Indicada**

Resp. Técnico: **Patrícia Camilotti - Arquiteta e Urbanista CAU A116659-0**
Área: **618,38 m²**

Município: **Bom Jesus/SC - CNPJ: 01.551.148/0001-69**
Desenho: **Patrícia**

Especificação: **Planta chave edificações 02 e 03
Projeto edificação 02 - ampliação em pré-moldado
Projeto edificação 03 - ampliação em concreto armado**
Prancha: **ARQ 02/03**