


PLANILHA DE ÁREAS	
Área total do lote:	2.503,45 m ²
Área edificação 01 - escritório:	48,00 m ²
Área edificação 02 - ampliação e regularização da garagem de máquinas:	372,00 m ²
Área edificação 03 - área de funcionários:	68,00 m ²
Área edificação 04 - nova garagem de máquinas e equipamentos:	130,38 m ²
Área total construída:	618,38 m²
Taxa de Impermeabilização:	24,70%
Índice de Aproveitamento:	0,247
Taxa de Ocupação:	24,70%

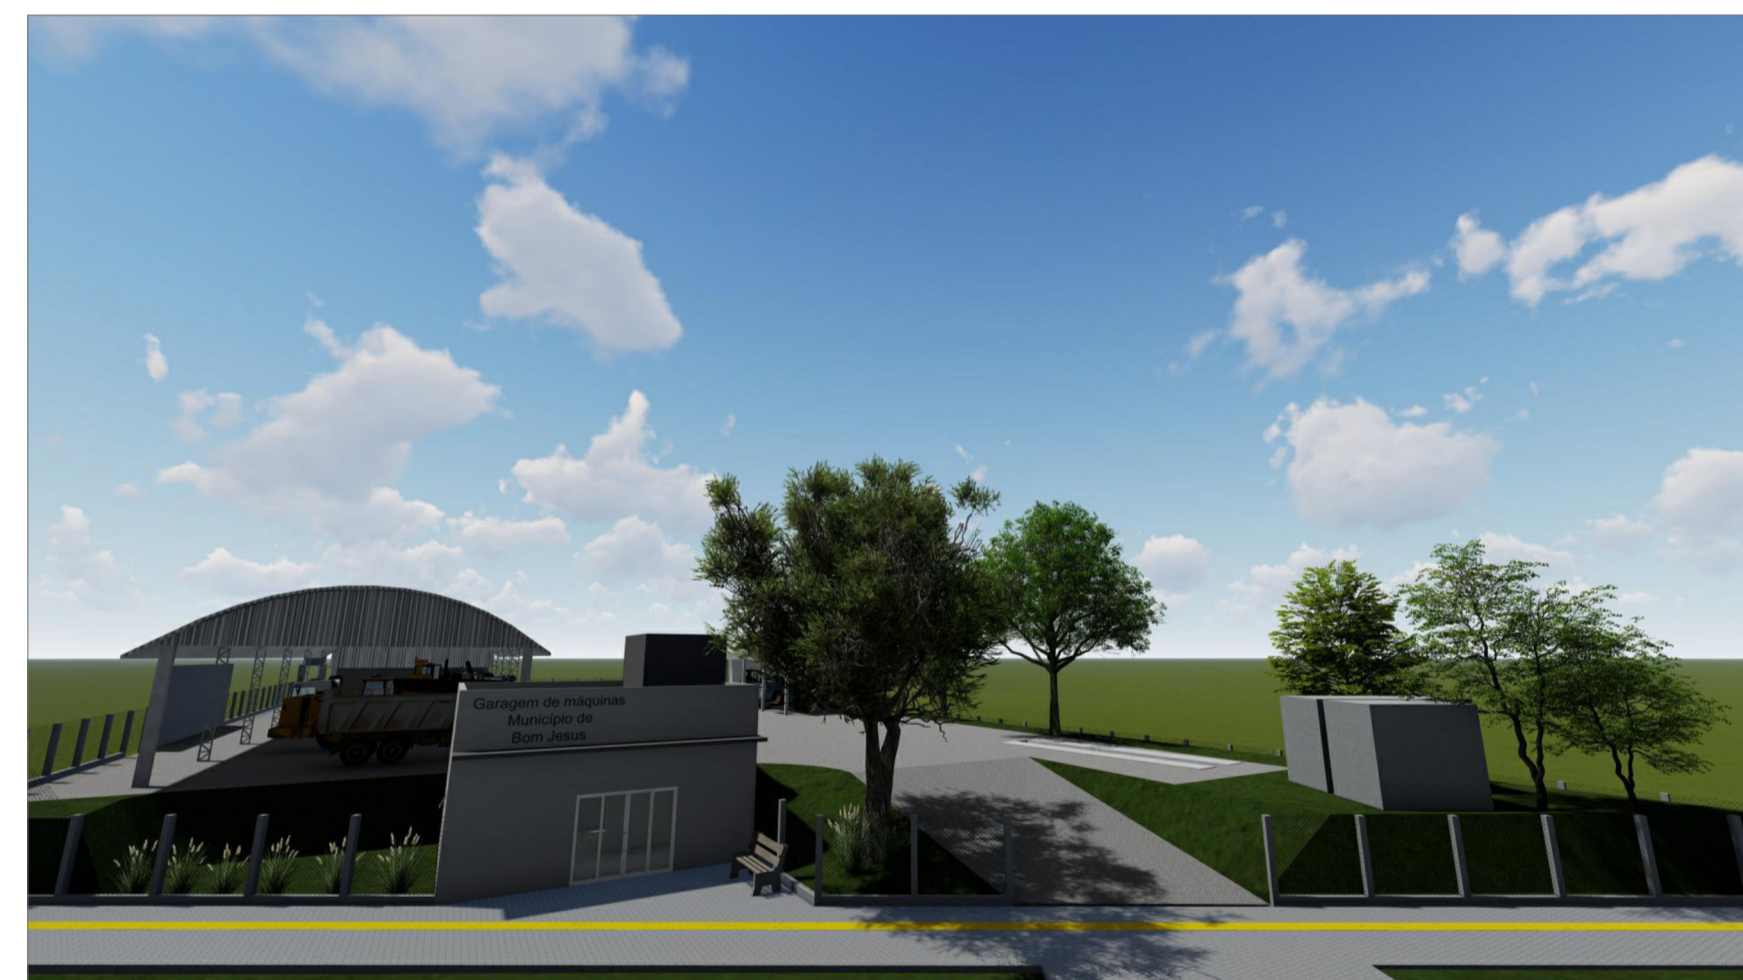

PROJETO ARQUITETÔNICO



Obra:	GARAGEM DE MÁQUINAS MUNICIPAL Rua Virgílio Sabino da Silva esquina com Rua Augusto Bertochi, s/nº - Bom Jesus/SC	Data:	07/2022
Escala:	Indicada	Área:	618,38 m ²
Resp. Técnico:	Patrícia Camilotti - Arquiteta e Urbanista CAU A116659-0	Desenho:	Patrícia
Município:	Bom Jesus/SC - CNPJ: 01.551.148/0001-69	Prancha:	ARQ 03/03
Especificação:	Projeto edificação 04 - pré-moldado Imagens volumetria 3D Tabela de áreas e índices		