



Planta sistemas preventivos contra incêndio - Edificação 01
Esc.: 1/50

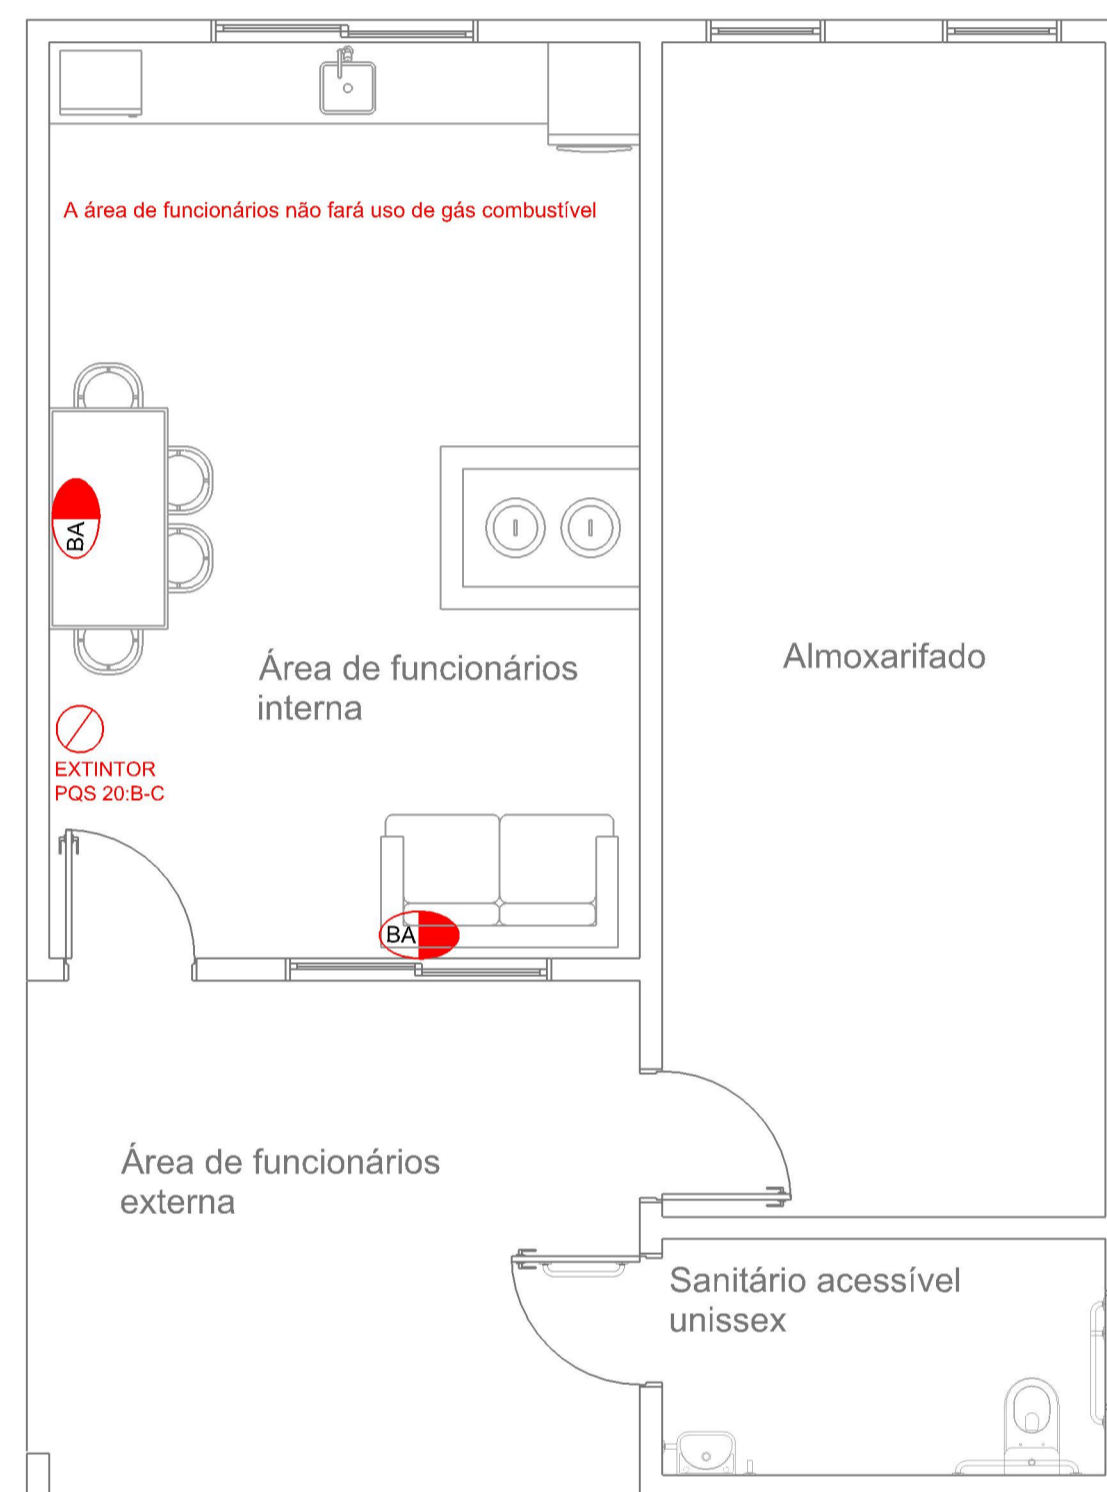

Planta sistemas preventivos contra incêndio - Edificação 03
Esc.: 1/50

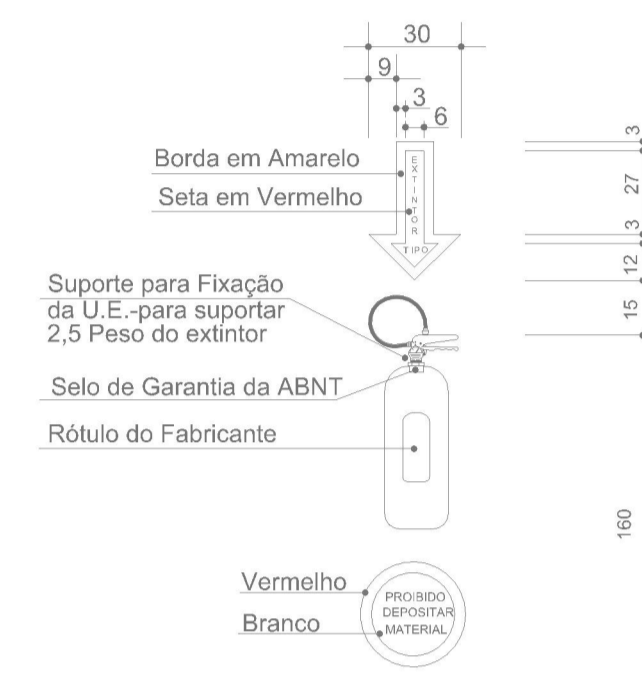

PISO ACABADO
Detalhe extintores
Esc.: Sem escala




NOTA

Placa luminosa - alimentação 220V
Autonomia mínima de 3 horas
Tensão não superior a 30 Vcc
Placa em acrílico ou material similar. Dimensões: 25x16 cm
Fundo branco leitoso e letras e seta em vermelho. Letras com traço de 1,0 cm e moldura de 4 x 9 cm

PISO ACABADO

Detalhe sinalização de abandono de local
Esc.: Sem escala

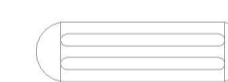

NOTA

Alimentado 220V
Autonomia de 1 hora
Tensão não superior a 30 Vcc
Nível de Iluminamento
5 Lux em locais com desníveis;
3 Lux em locais planos;

PISO ACABADO

Detalhe iluminação de emergência
Esc.: Sem escala

PROJETO PREVENTIVO CONTRA INCÊNDIO



Obra:	GARAGEM DE MÁQUINAS MUNICIPAL Rua Virgílio Sabino da Silva esquina com Rua Augusto Bertochi, s/nº - Bom Jesus/SC	Data:	07/2022
Escala:	Indicada	Área:	618,38 m ²
Resp. Técnico:	Patrícia Camilotti - Arquiteta e Urbanista CAU A116659-0	Desenho:	Patrícia
Município:	Bom Jesus/SC - CNPJ: 01.551.148/0001-69	Prancha:	RPCI 01/01
Especificação:	Planta sistemas preventivos contra incêndio - edificação 01 Planta sistemas preventivos contra incêndio - edificação 03 Detalhamentos		