

Praça existente
Esc.: 1/150




Imagem referência para localização
Esc.: Sem escala




Imagem da situação atual - praça existente
Esc.: Sem escala



Imagem da situação atual - praça existente
Esc.: Sem escala

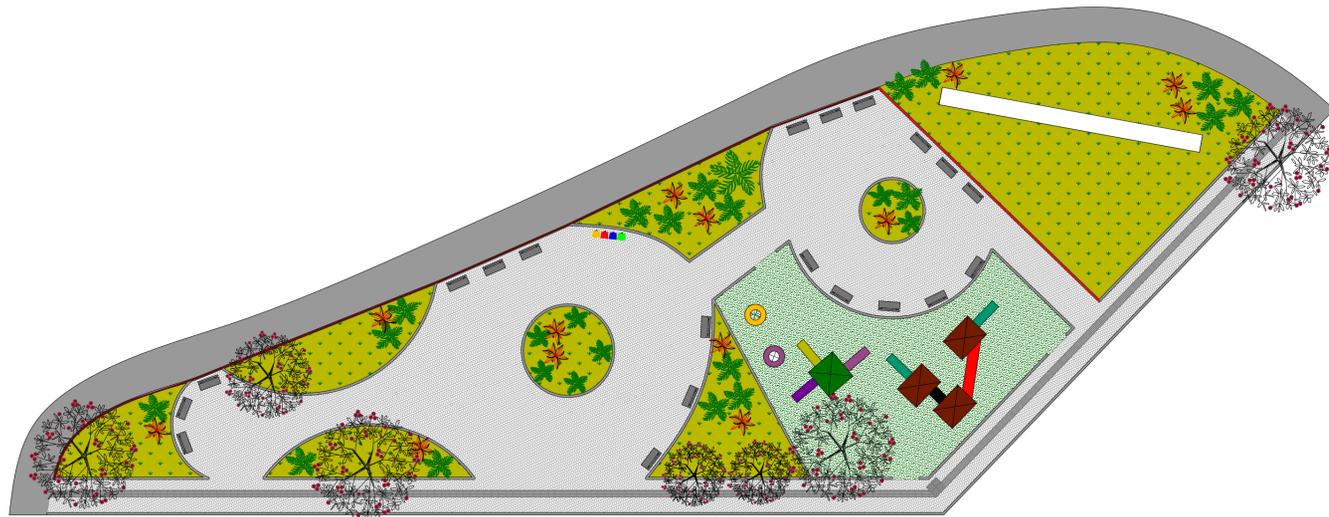

Proposta de revitalização - layout
Esc.: 1/250

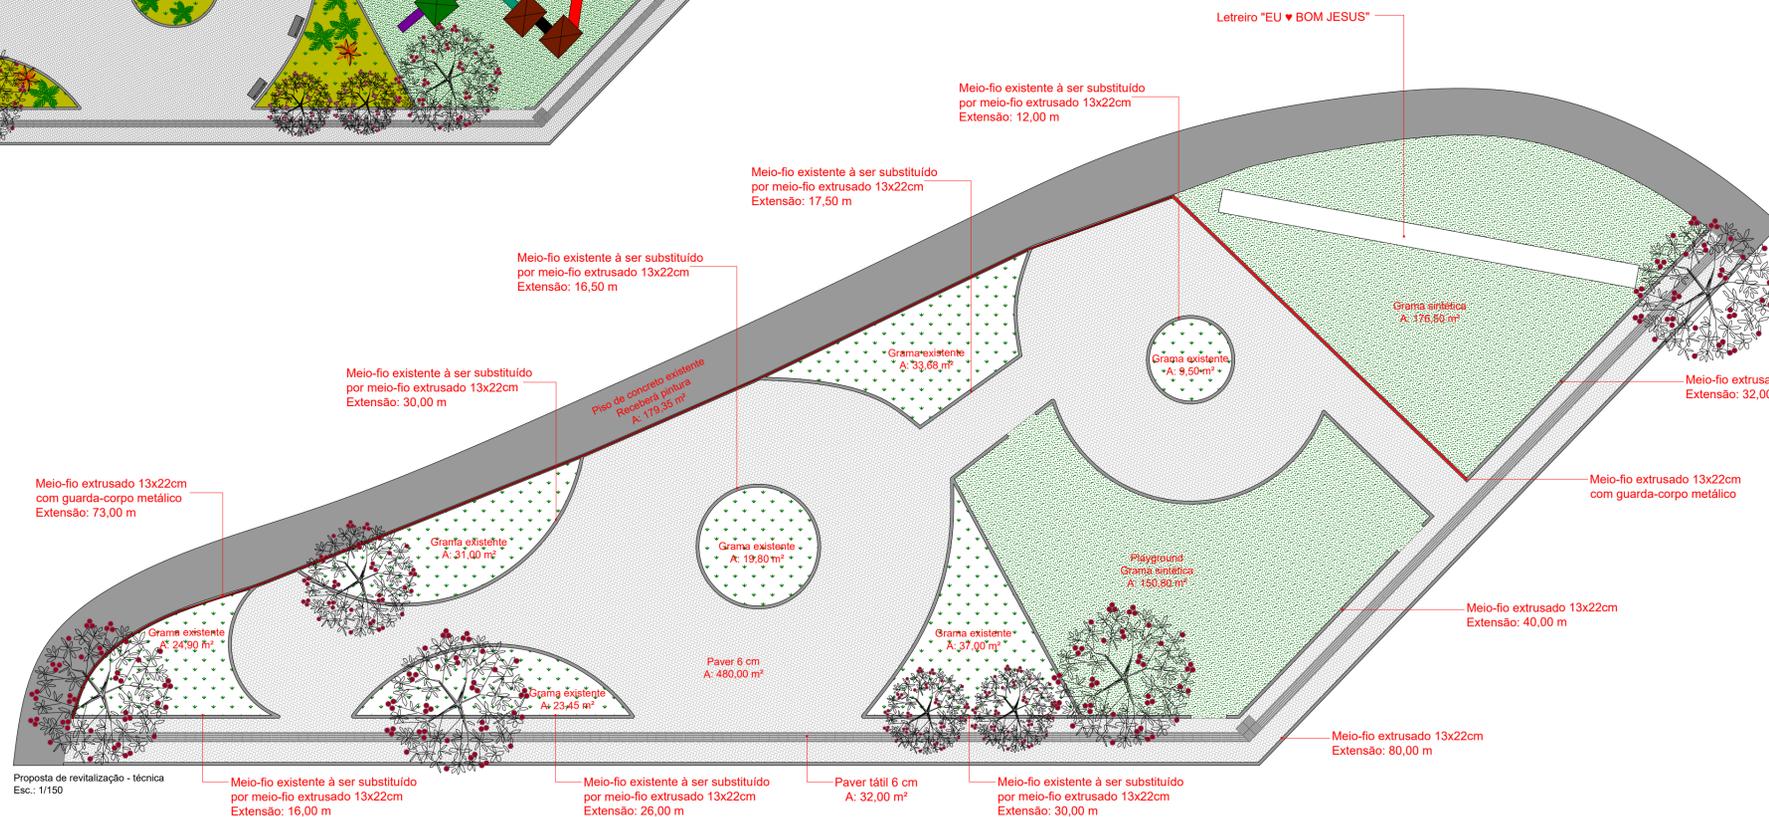

Proposta de revitalização - técnica
Esc.: 1/150

PROJETO ARQUITETÔNICO



Obra:	REVITALIZAÇÃO - PRAÇA PÚBLICA BOM JESUS Rua Francisco Olinkiewski esquina com Rua Manoel Narciso - Bom Jesus/SC	Data:	06/2023
Resp. Técnico:	Patrícia Camilotti - Arquiteta e Urbanista CAU A116659-0	Escala:	Indicada
Resp. Levantamento Topográfico:	Macon Gentil Polese - Engenheiro Florestal CREA/SC 156.616-5	Área:	1.241,65 m²
Município:	Bom Jesus/SC - CNPJ: 01.551.148/0001-87	Desenho:	Patrícia
Especificação:	Imagens de localização e referência Planta baixa praça com situação atual Imagens situação atual Planta baixa proposta revitalização	Prancha:	ARQ 01/03