


Detalhe letreiro
Esc.: Sem escala

EU ♥ BOM JESUS



0,15 1,50

18,00

As dimensões poderão sofrer alterações conforme a proporção da fonte utilizada.

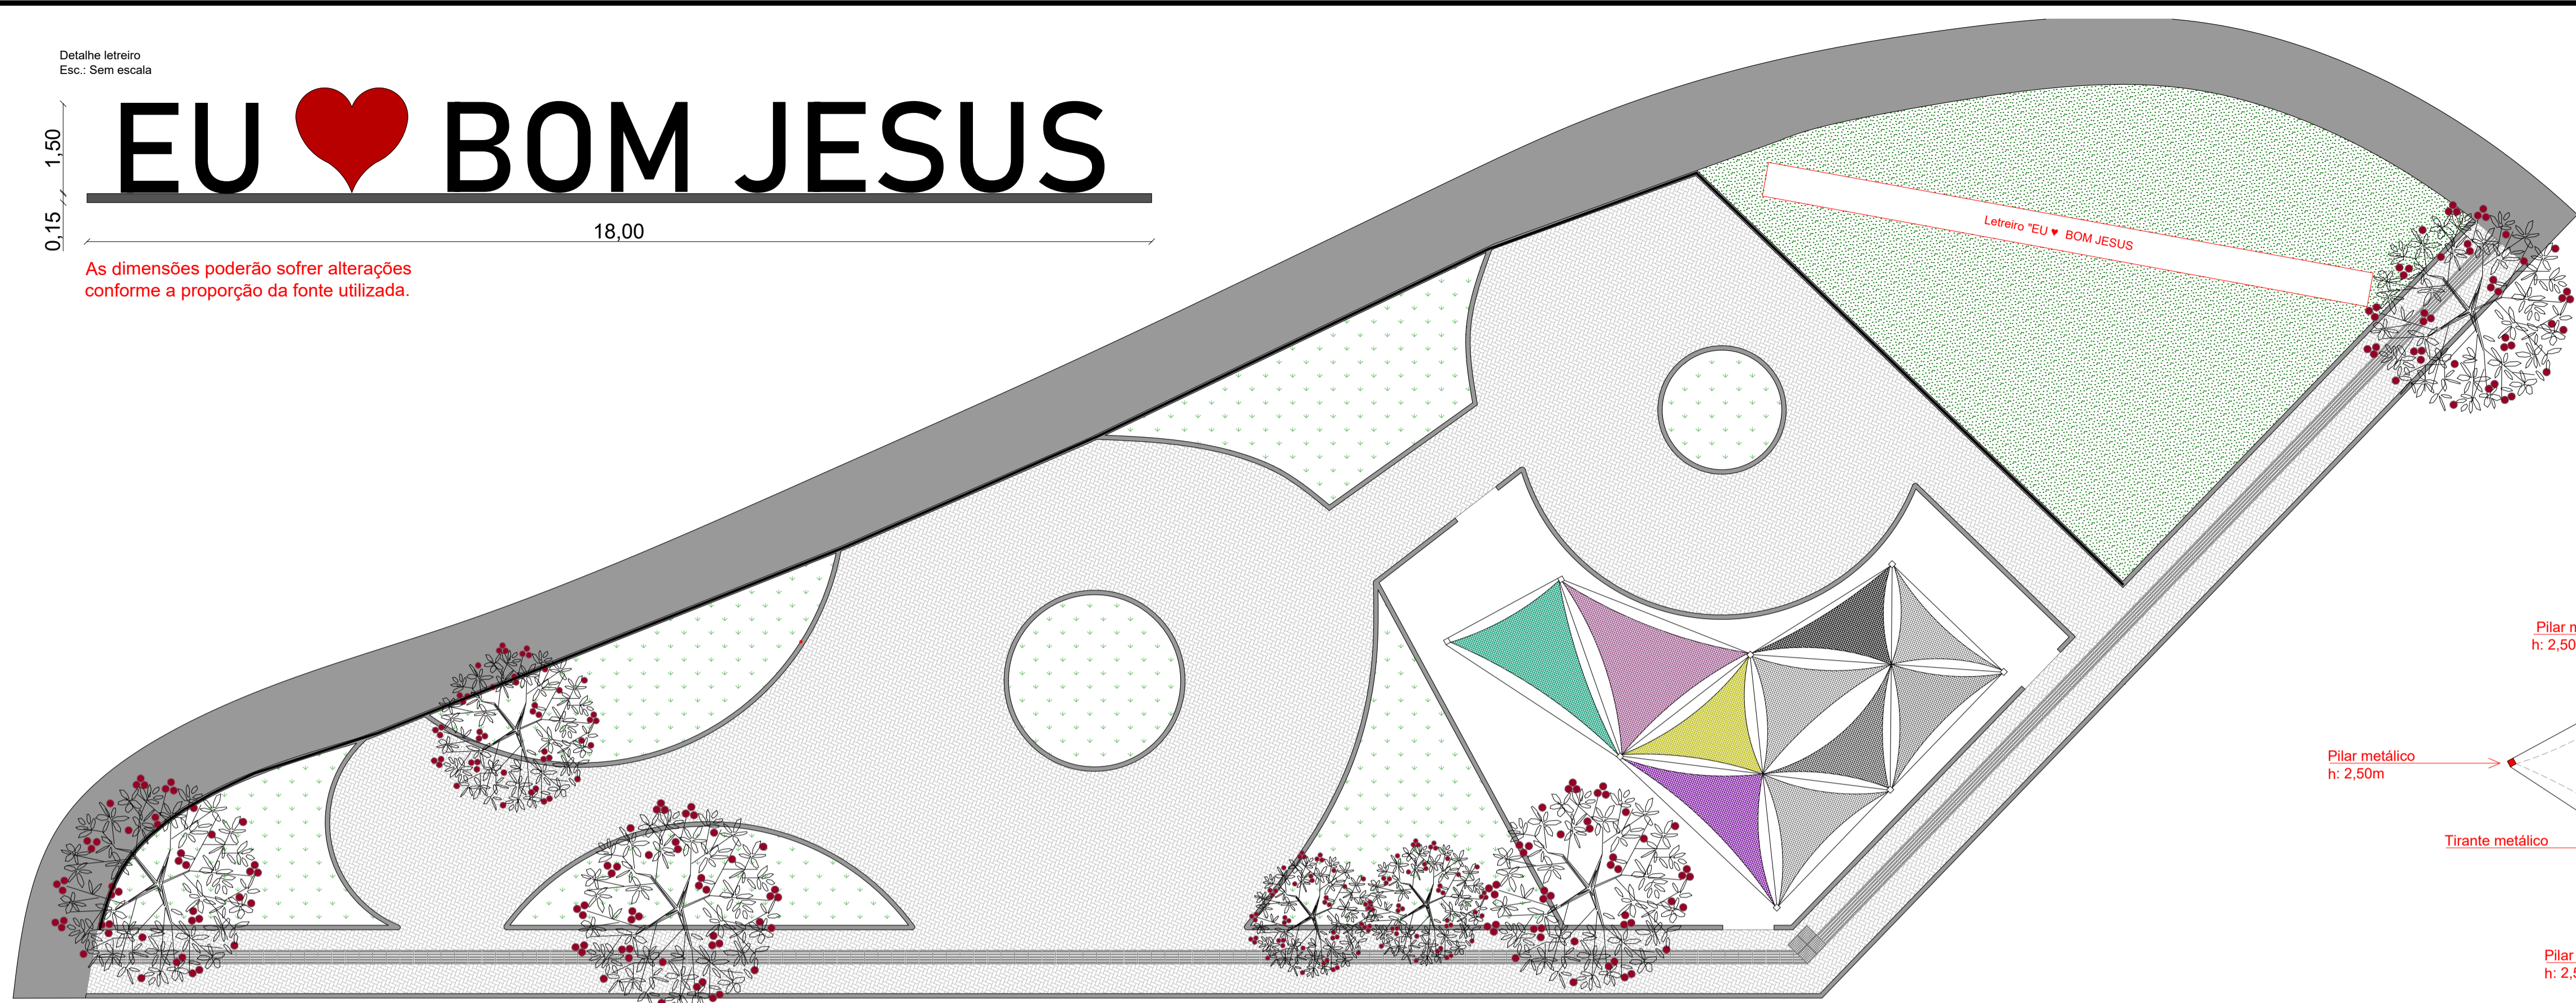

Detalhe tenda colorida com tela "sombrite"
Esc.: Sem escala

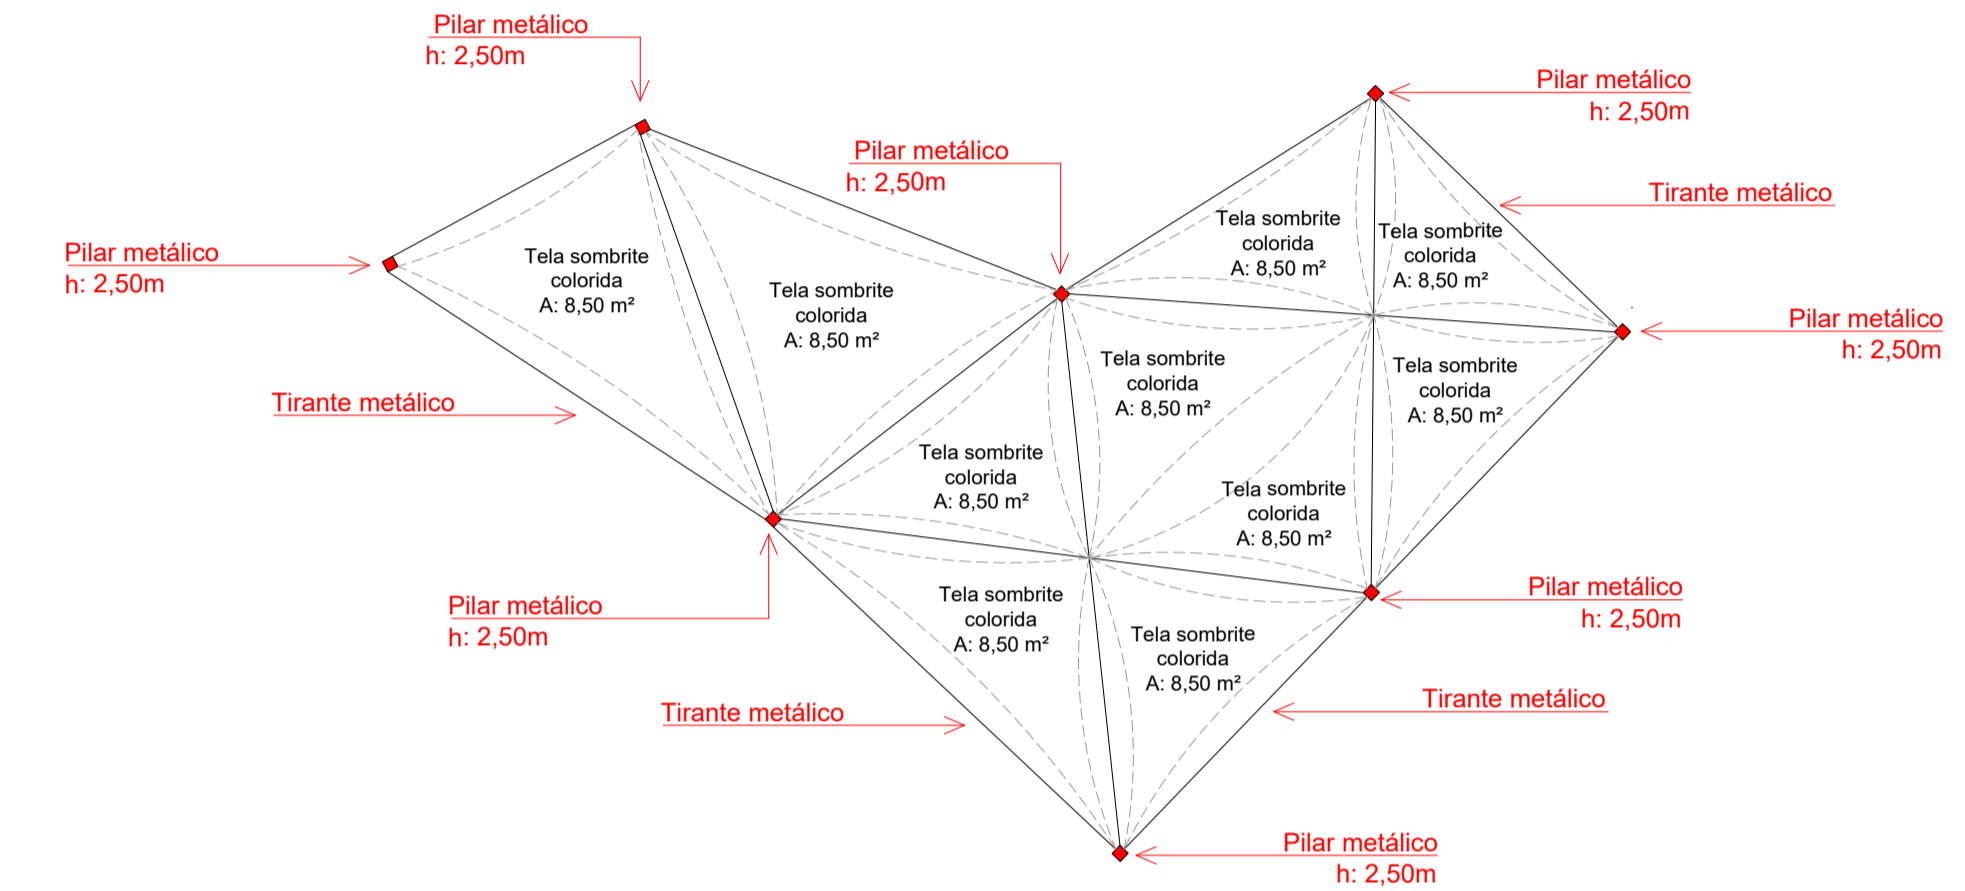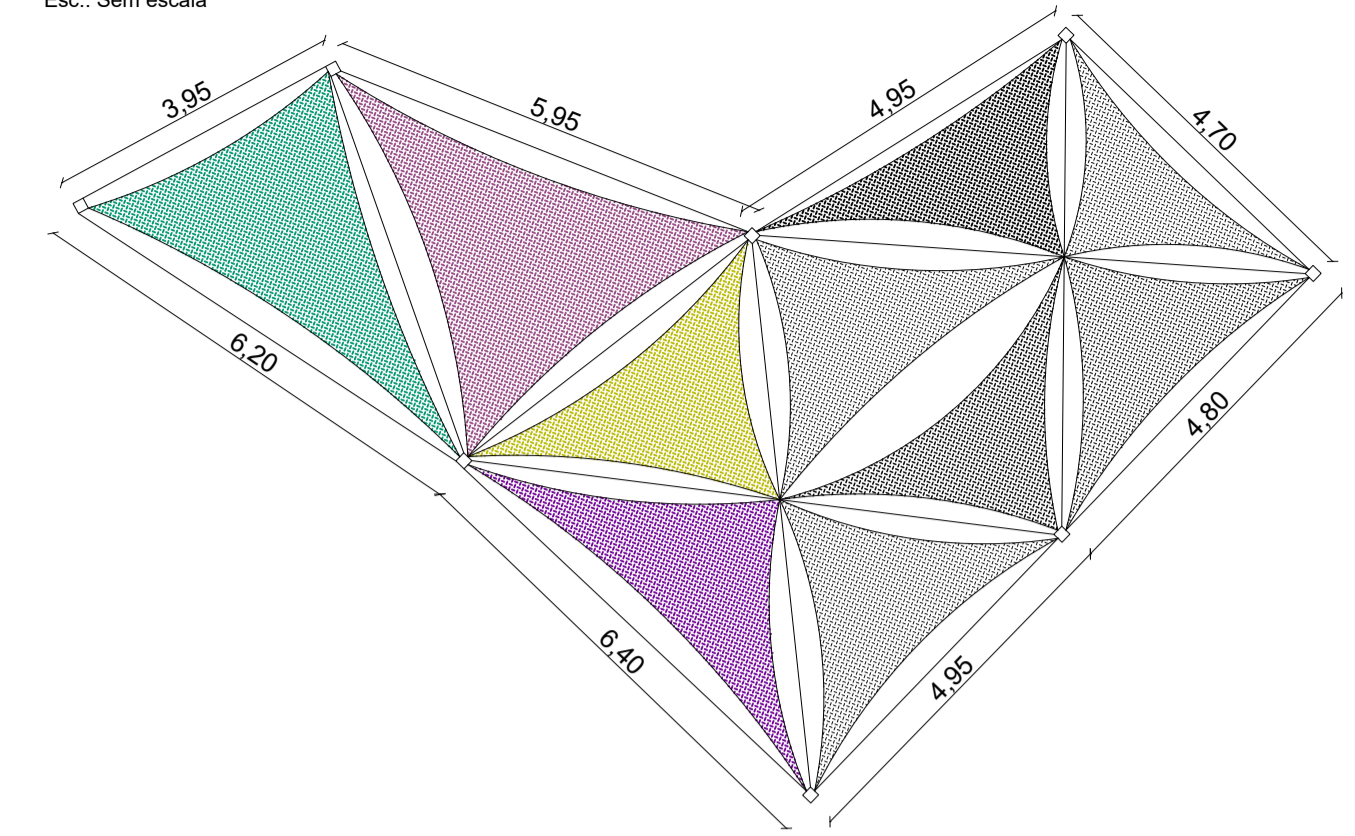

Planta de revitalização - layout
Esc.: 1/125



Imagem volumetria 3D - Tela sombrite colorida sobre o playground
Esc.: Sem escala



Imagem volumetria 3D - Letreiro
Esc.: Sem escala

QUANTITATIVOS

Meio-fio concreto extrusado 13x22cm	355,00 m
Pavimentação com paver 6cm	480,00 m ²
Pavimentação com paver tátil 6cm	32,00 m ²
Guarda-corpo metálico	55,00 m
Pintura calçada de concreto existente	179,35 m ²
Grama sintética - playground e letreiro	327,30 m ²

PROJETO ARQUITETÔNICO



Obra:	REVITALIZAÇÃO - PRAÇA PÚBLICA BOM JESUS Rua Francisco Olinkiewski esquina com Rua Manoel Narciso - Bom Jesus/SC	Data:	06/2023
Resp. Técnico:	Patrícia Camilotti - Arquiteta e Urbanista CAU A116659-0	Escala:	Indicada
Resp. Levantamento Topográfico:	Macon Gentil Polese - Engenheiro Florestal CREA/SC 156.616-5	Área:	1.241,65 m ²
Município:	Bom Jesus/SC - CNPJ: 01.551.148/0001-87	Desenho:	Patrícia
Especificação:	Planta baixa de revitalização - layout Planta baixa de revitalização - técnica Planiha de quantitativos Detalhametos Volumetria 3D	Prancha:	ARQ 02/03



Imagem volumetria 3D - Letreiro e playground
Esc.: Sem escala



Planta de revitalização - técnica
Esc.: 1/125