



PLANTA BAIXA QUADRA COBERTA
Esc: 1/75

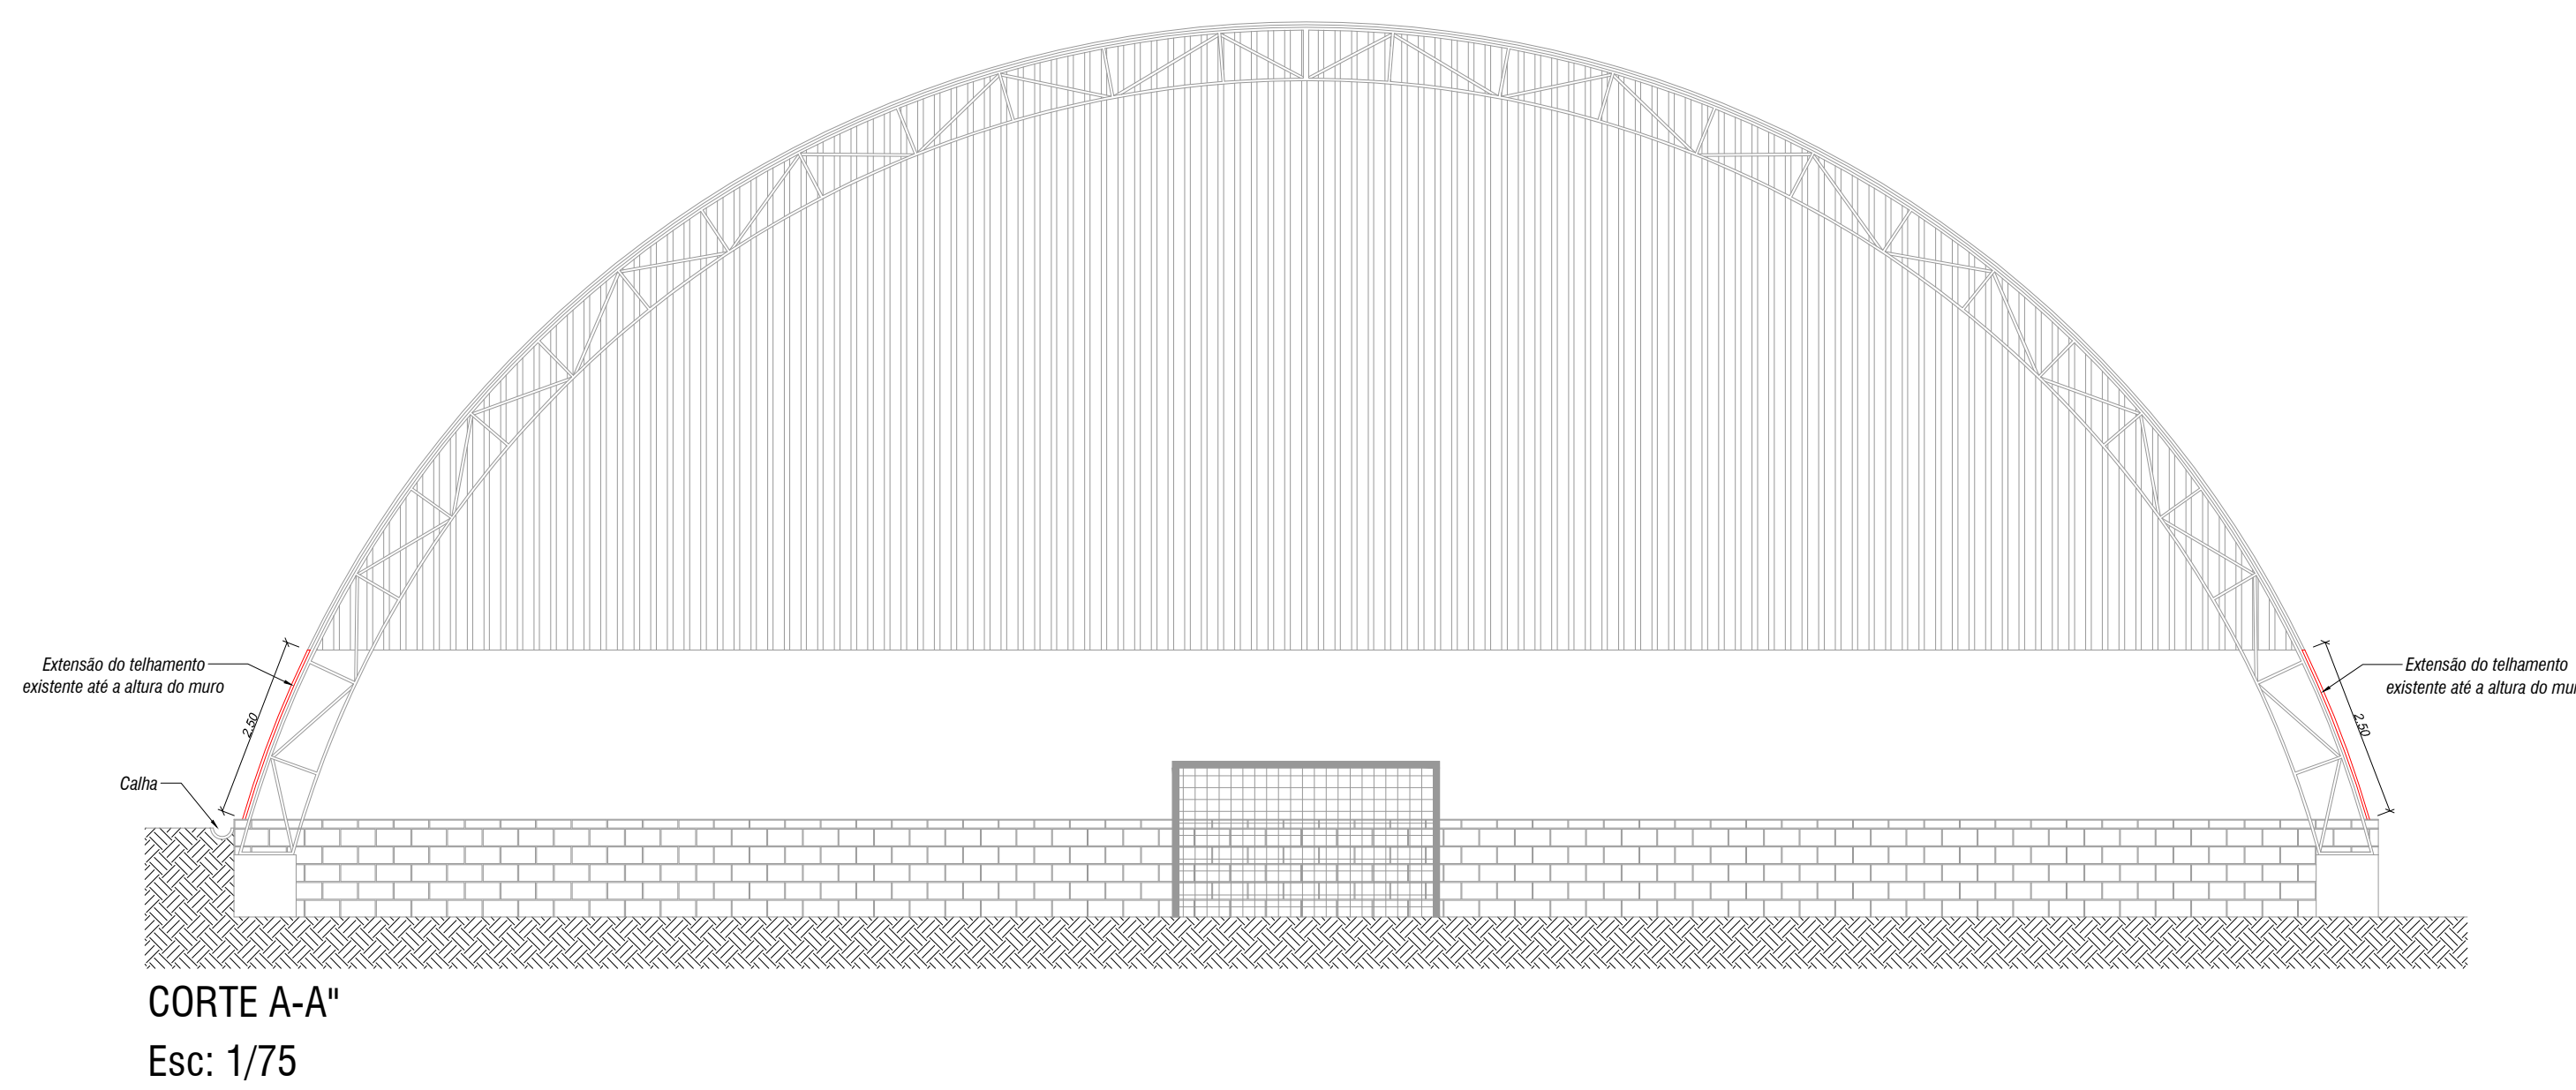

CORTE A-A"
Esc: 1/75

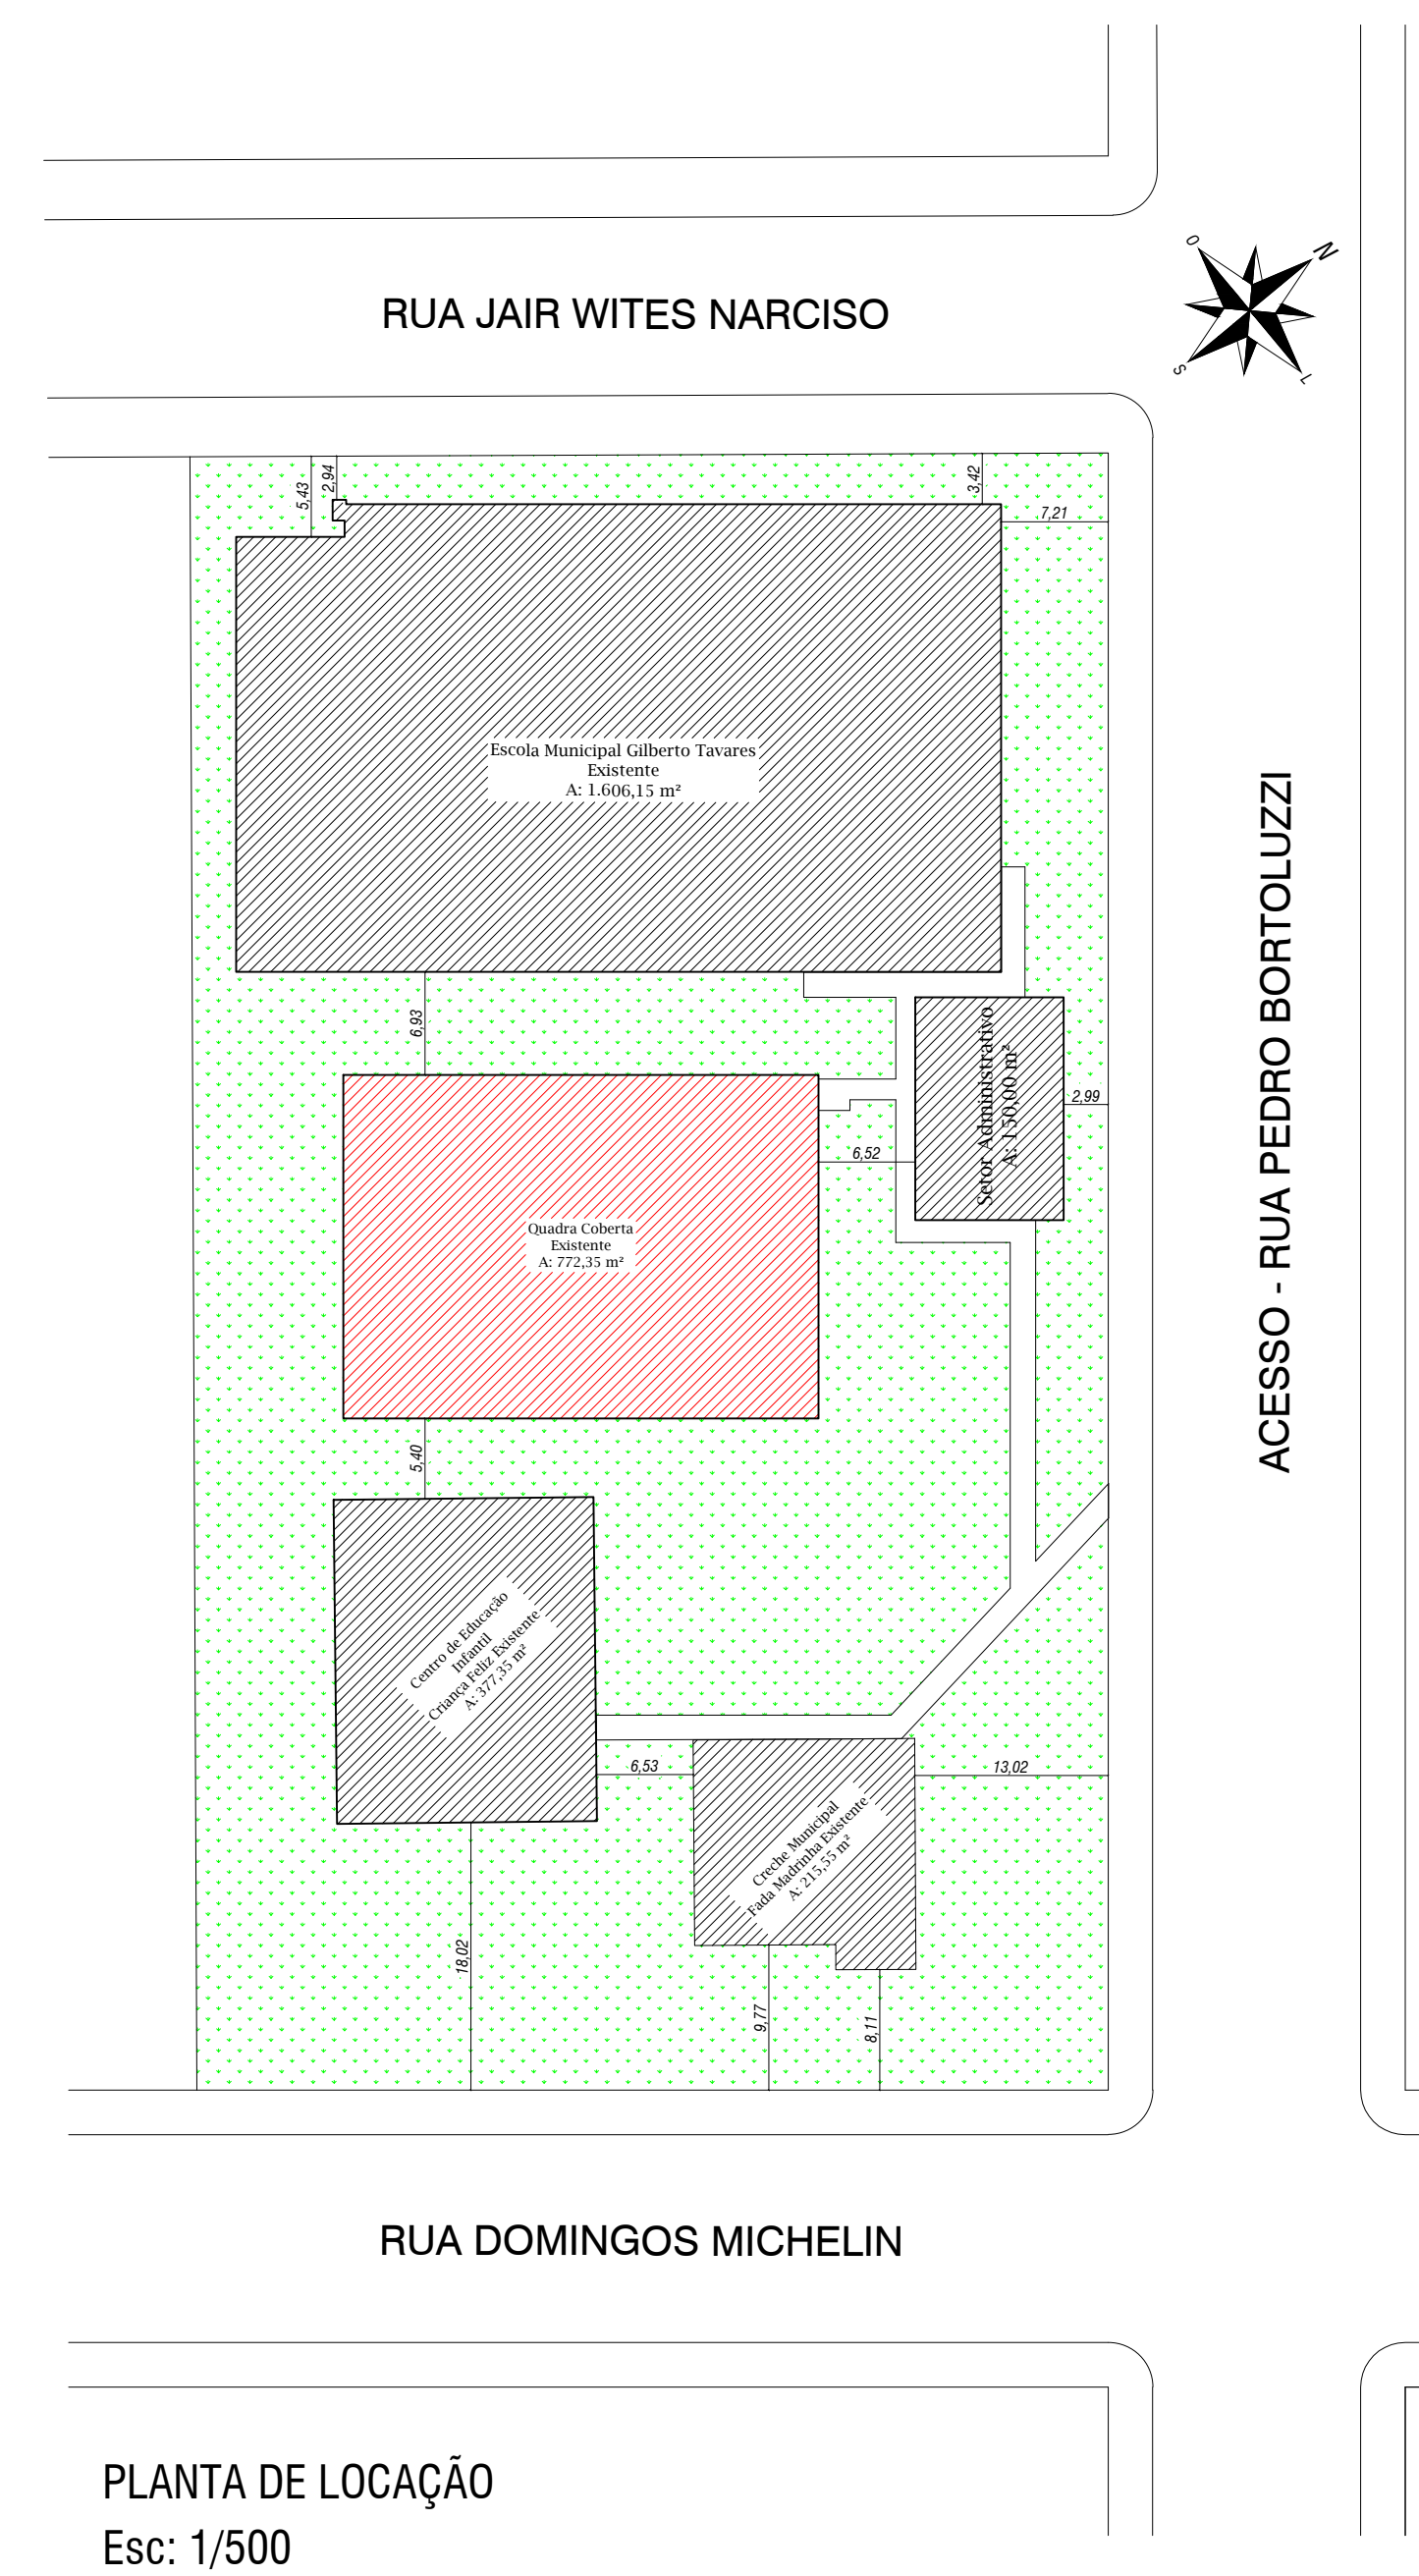

PLANTA DE LOCAÇÃO
Esc: 1/500

GeoNorte
Projetos e Topografia

GEONORTE PROJETOS LTDA.
Av. Brasil, 79, sala 09, Centro - Xanxerê (SC) - 89820-000
www.geonorte.net.br / contato@geonorte.net.br
Telefone: (49) 3433-8176

PROJETO: PROJETO DE REFORMA DO GINASIO DE ESPORTES - ESCOLA GILBERTO TAVARES

LOCALIDADES: Bom Jesus ESTADO UF: SC
MUNICÍPIO: Bom Jesus DATA: 11/2023 ESCALA: indicada

Conteúdo:
PLANTA DE LOCAÇÃO
PLANTA BAIXA
DETALHAMENTOS

Folha:
01/02

Prop.: PREFEITURA MUNICIPAL DE BOM JESUS - SC
CNPJ: 01.551.148/0001-87

Resp. Tic.: CARLO ANTUNES DOS SANTOS
ENGENHEIRO CIVIL
CREA-SC 123.879-1