

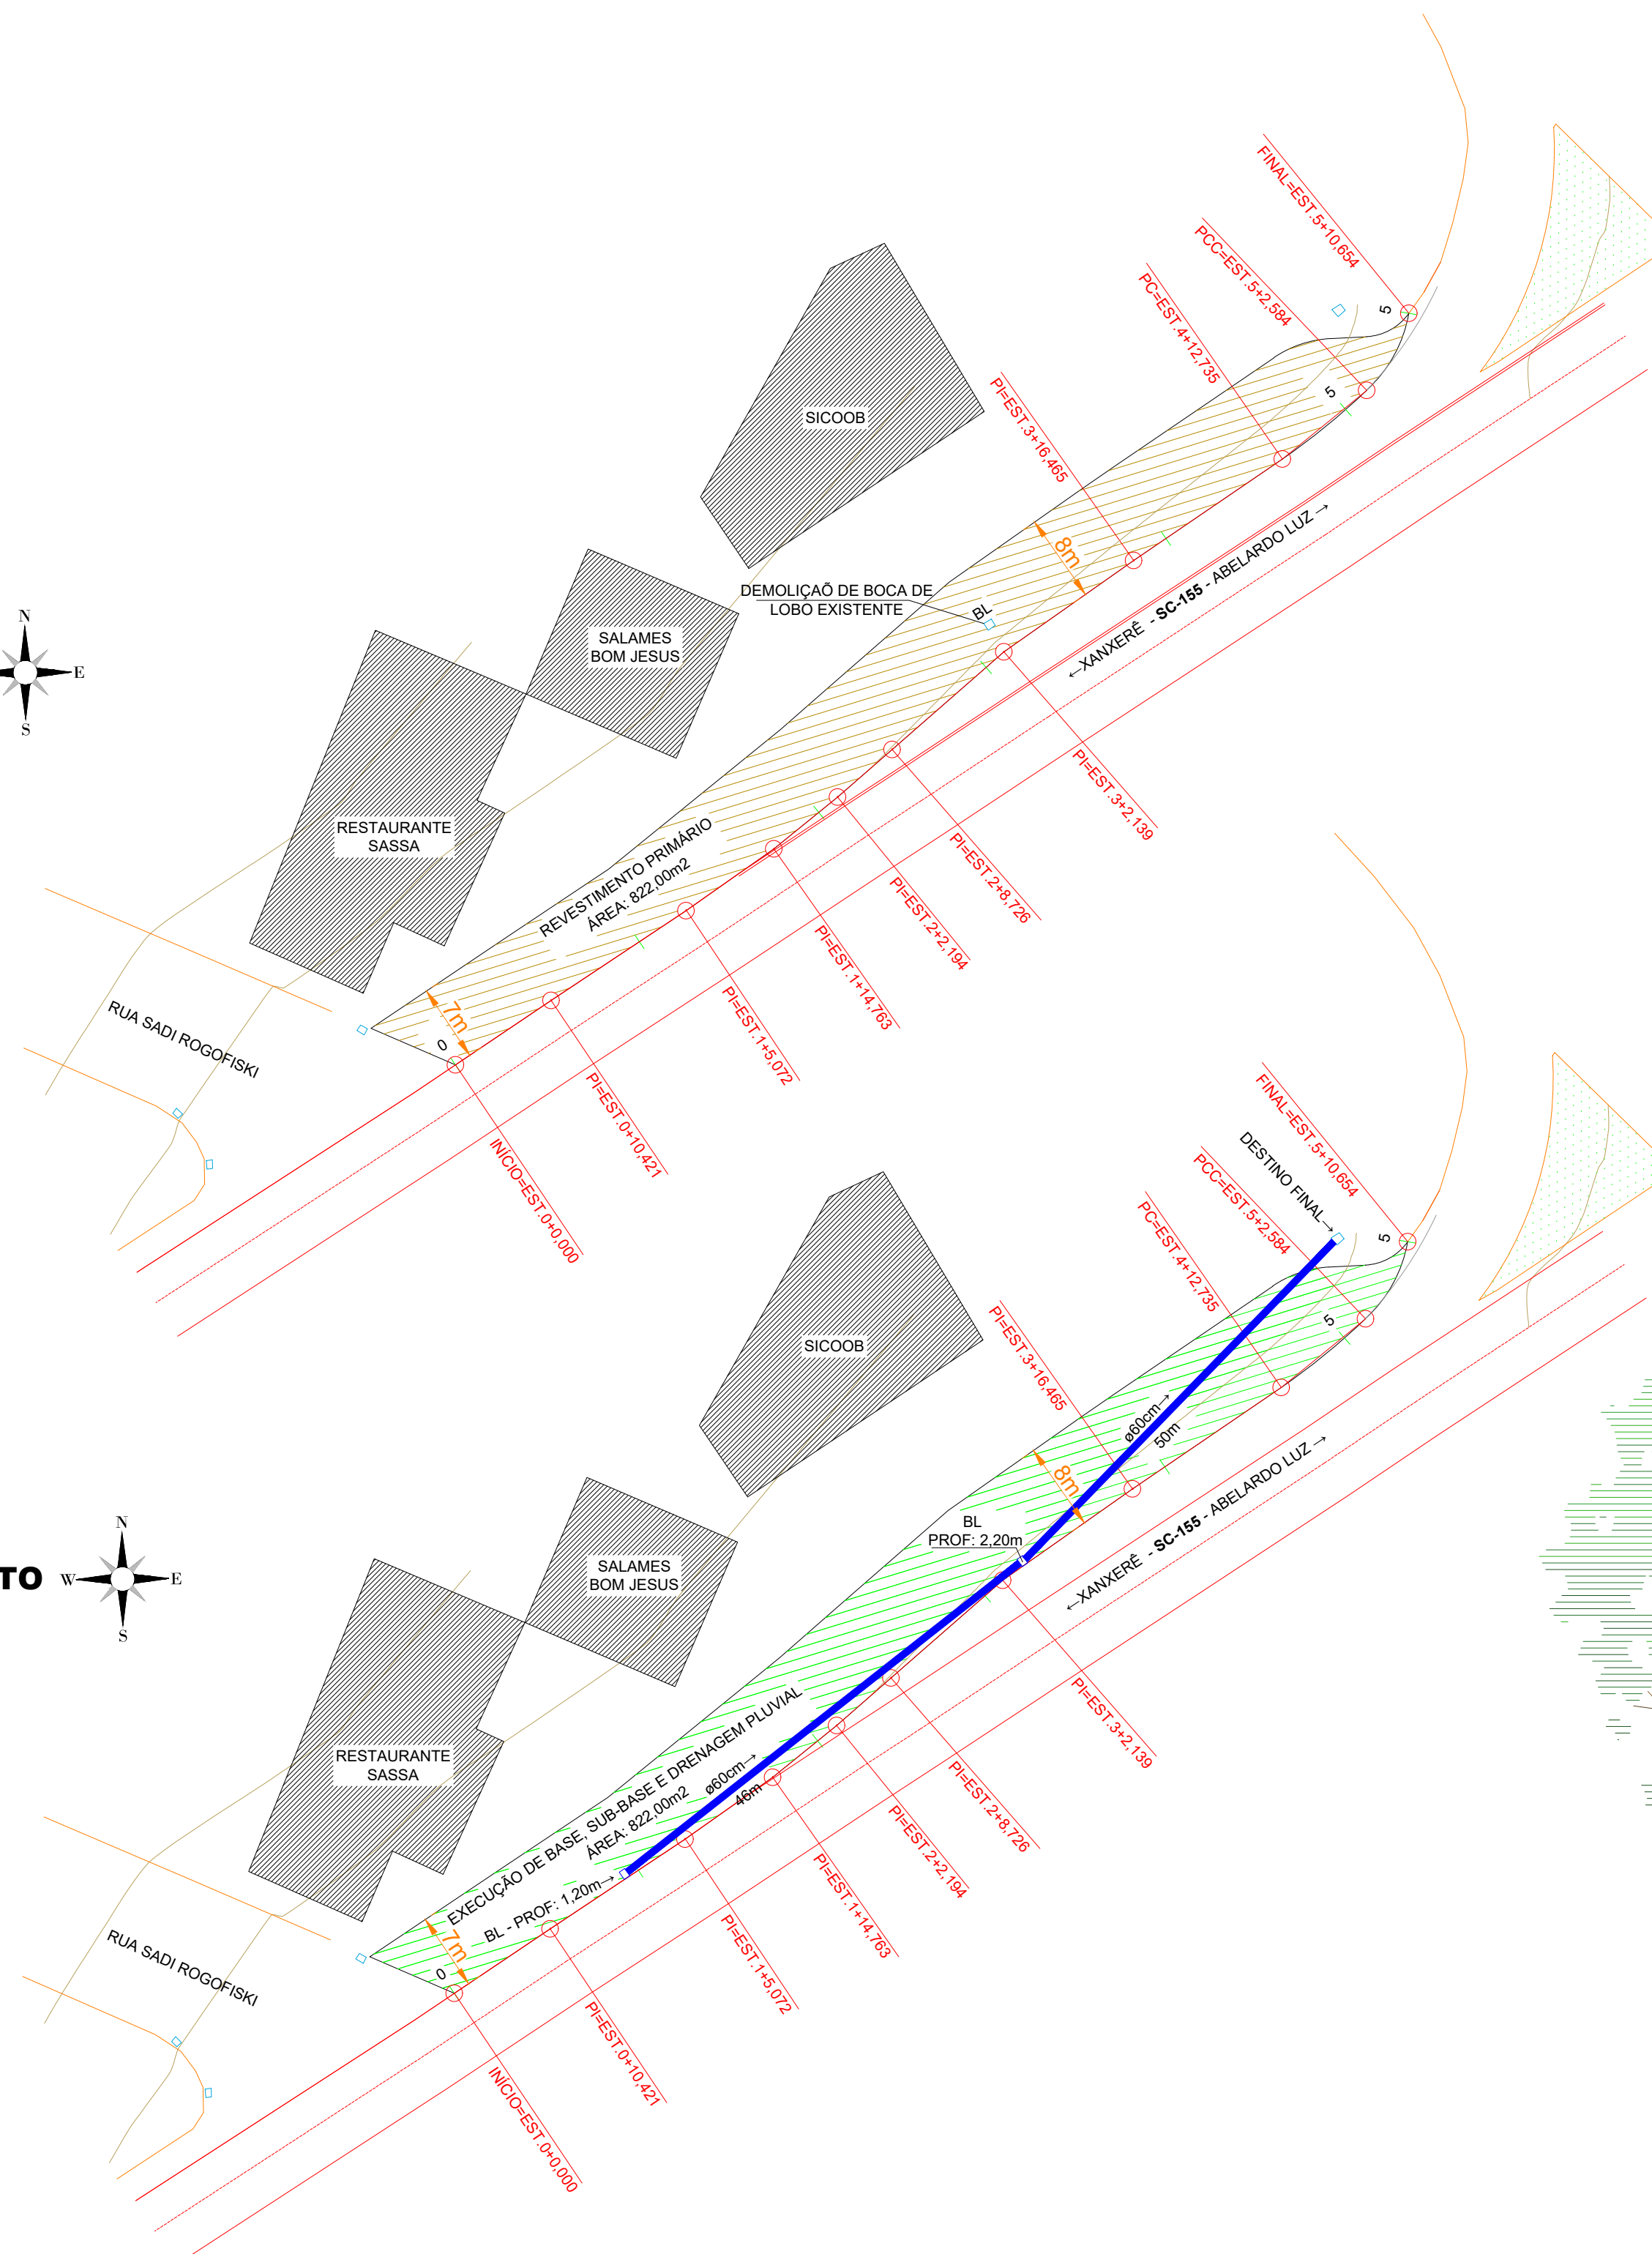
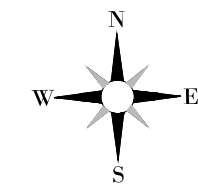
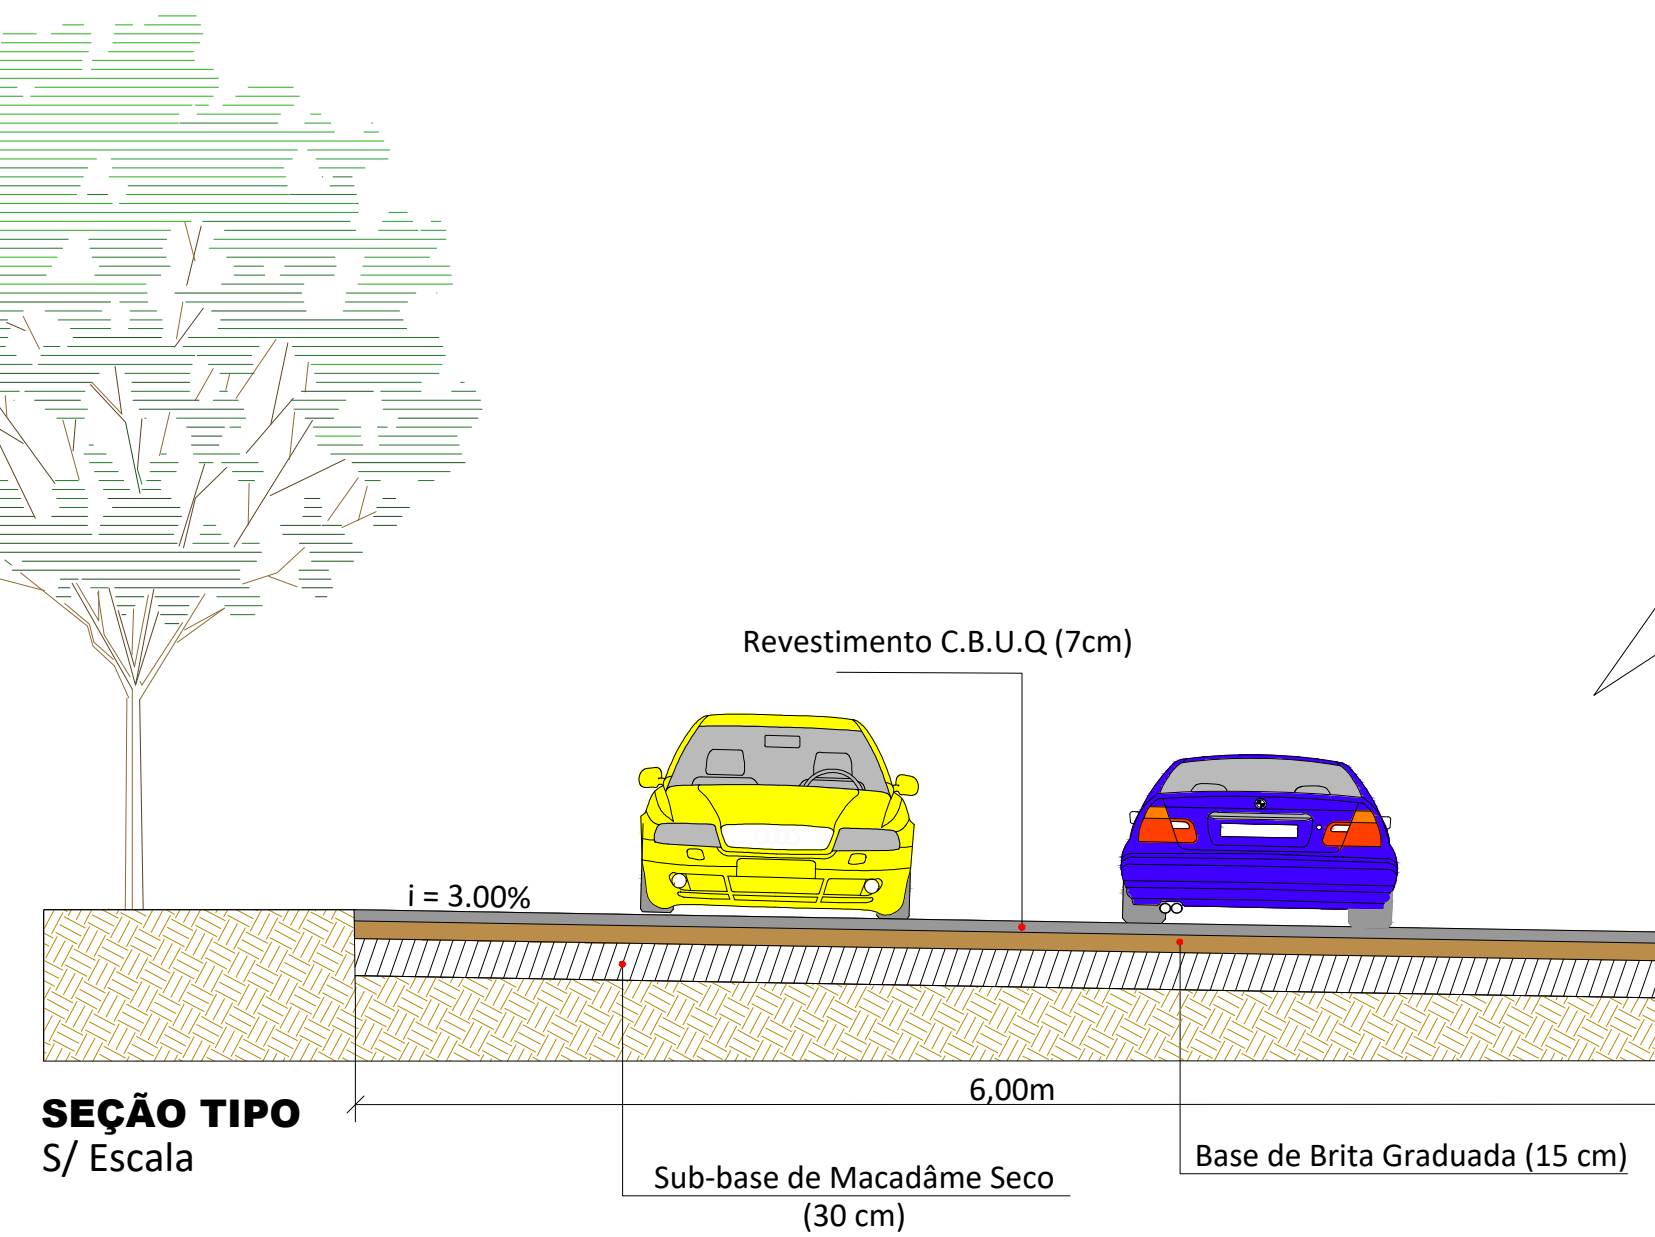
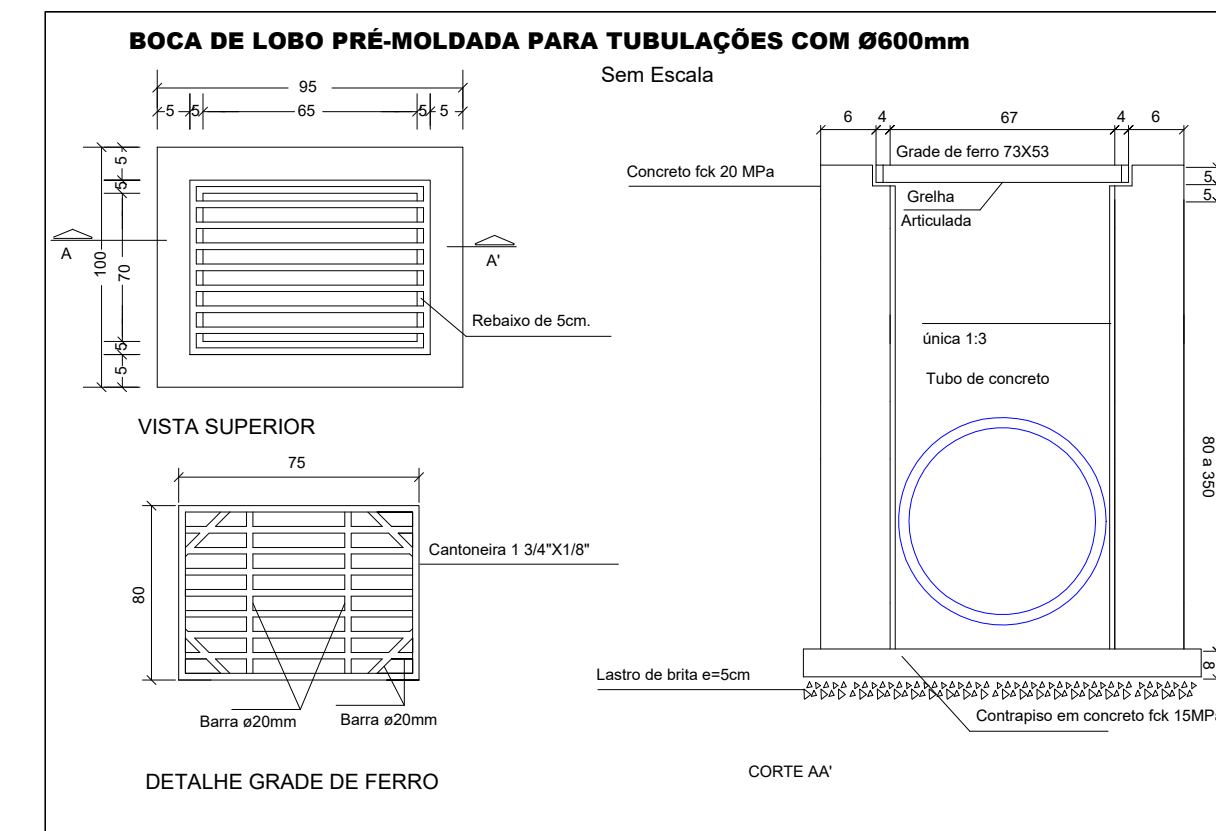



SITUAÇÃO ATUAL

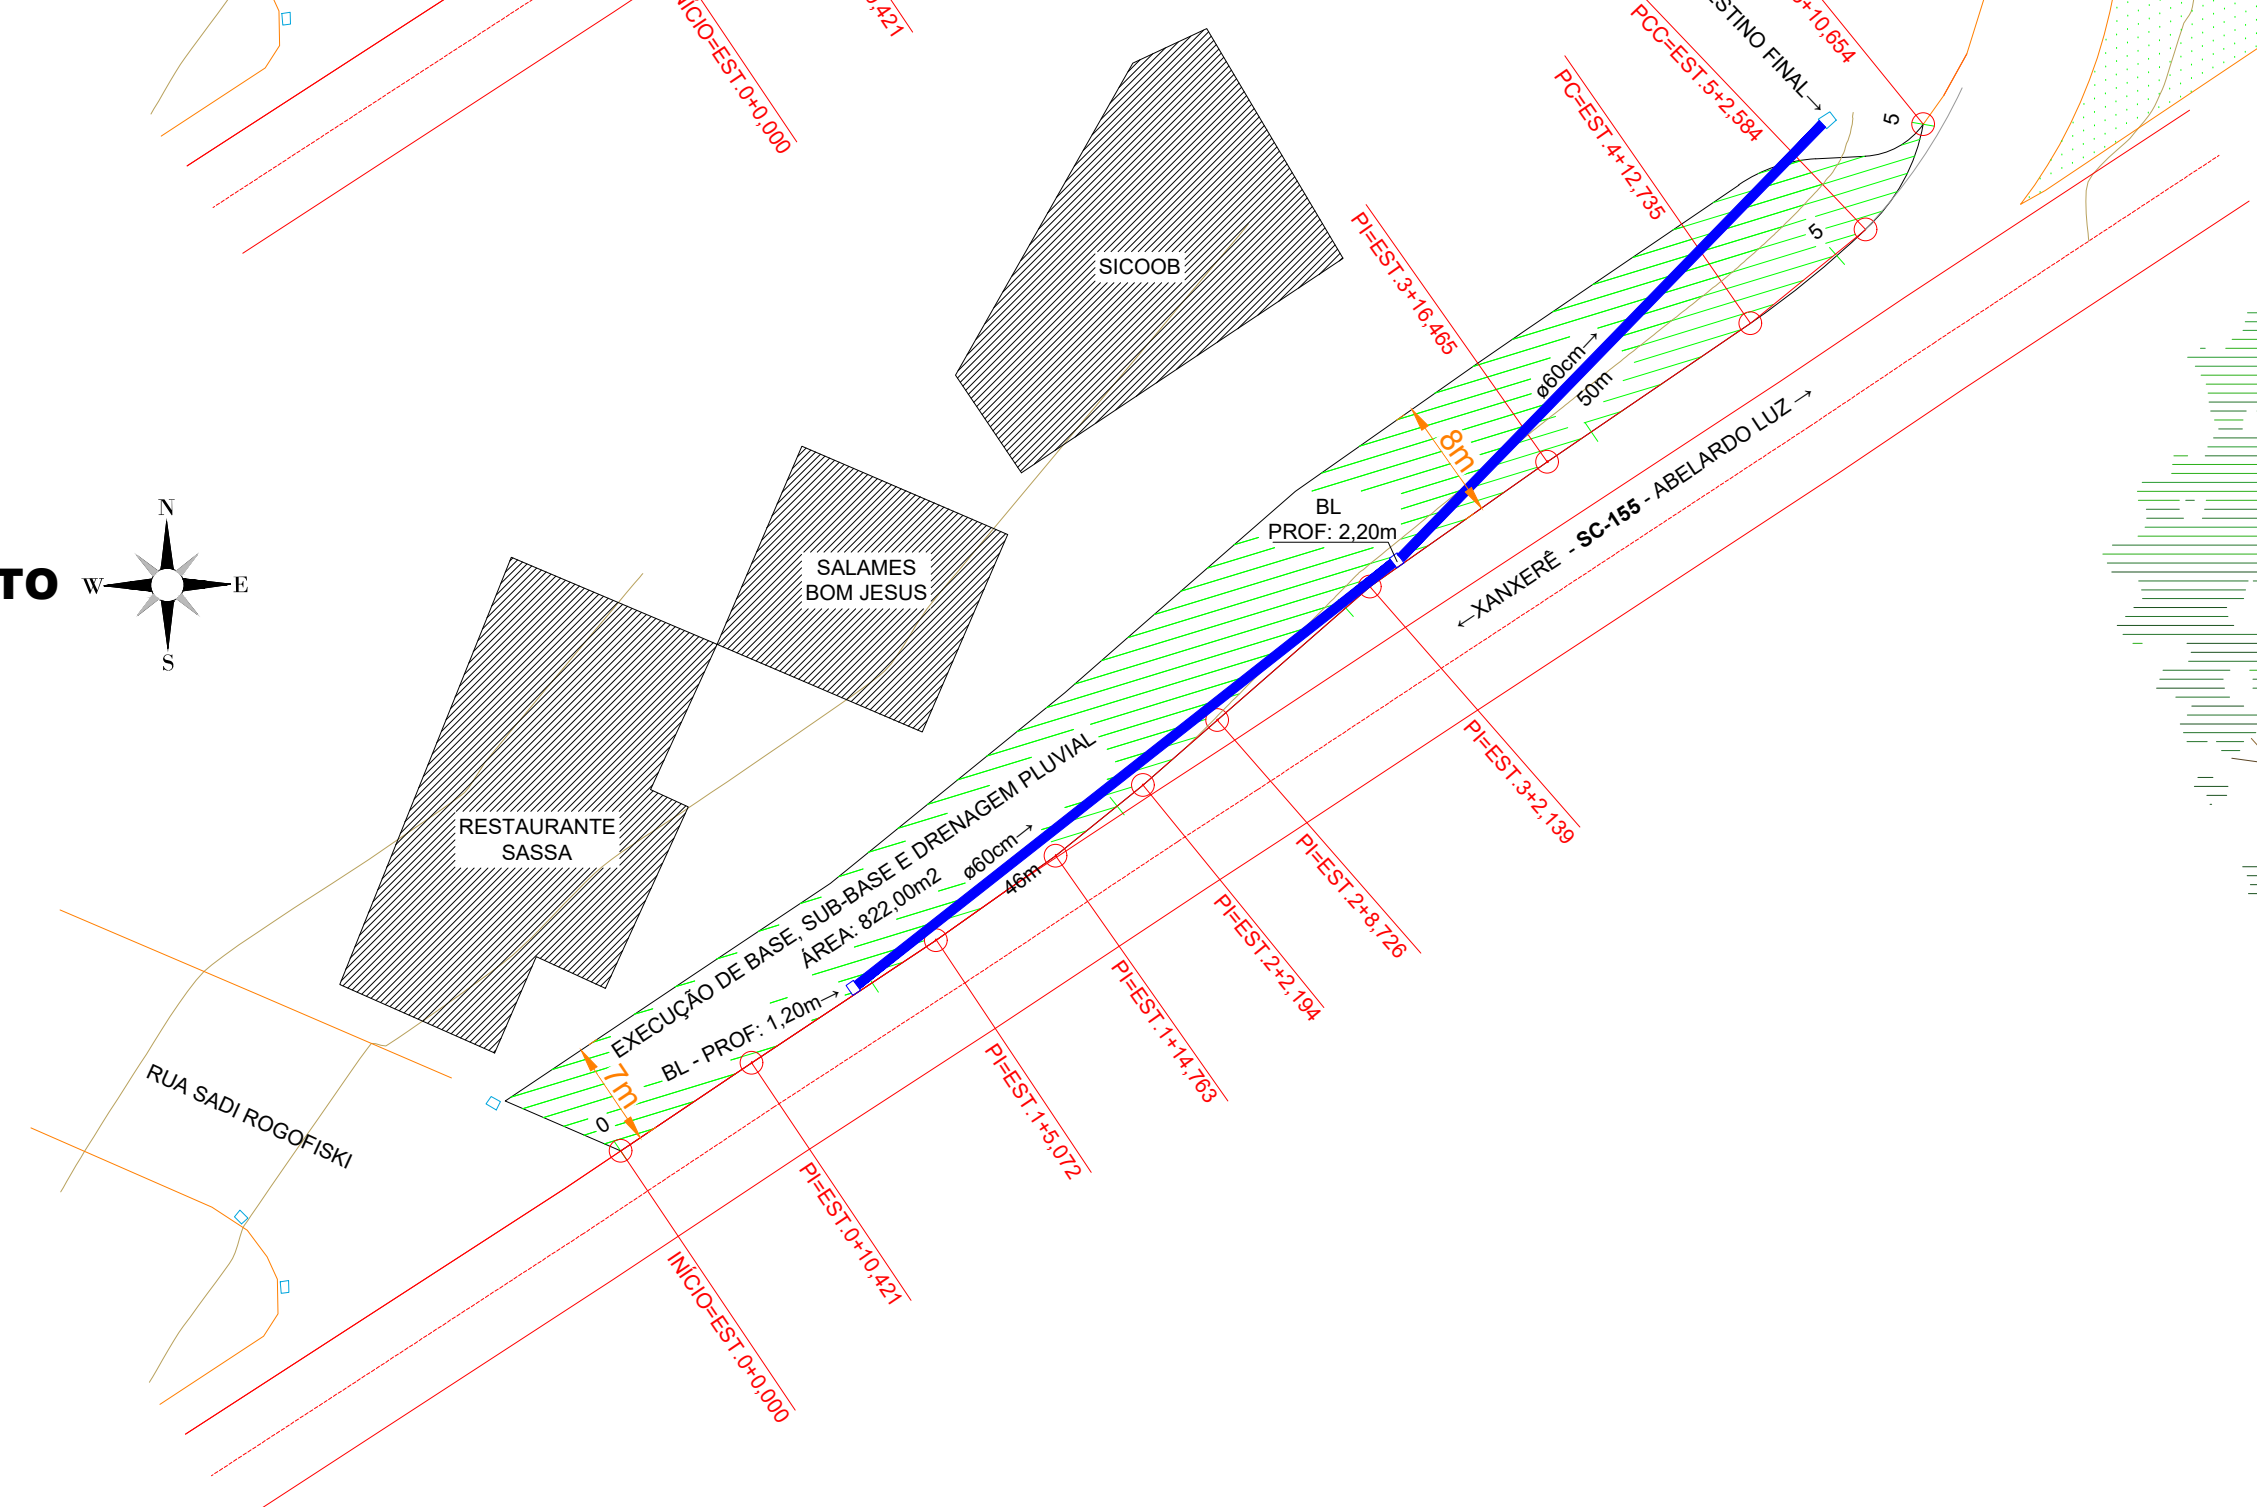

SITUAÇÃO DE PROJETO

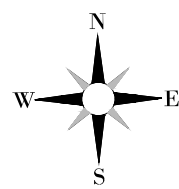

PLANTA DE SITUAÇÃO

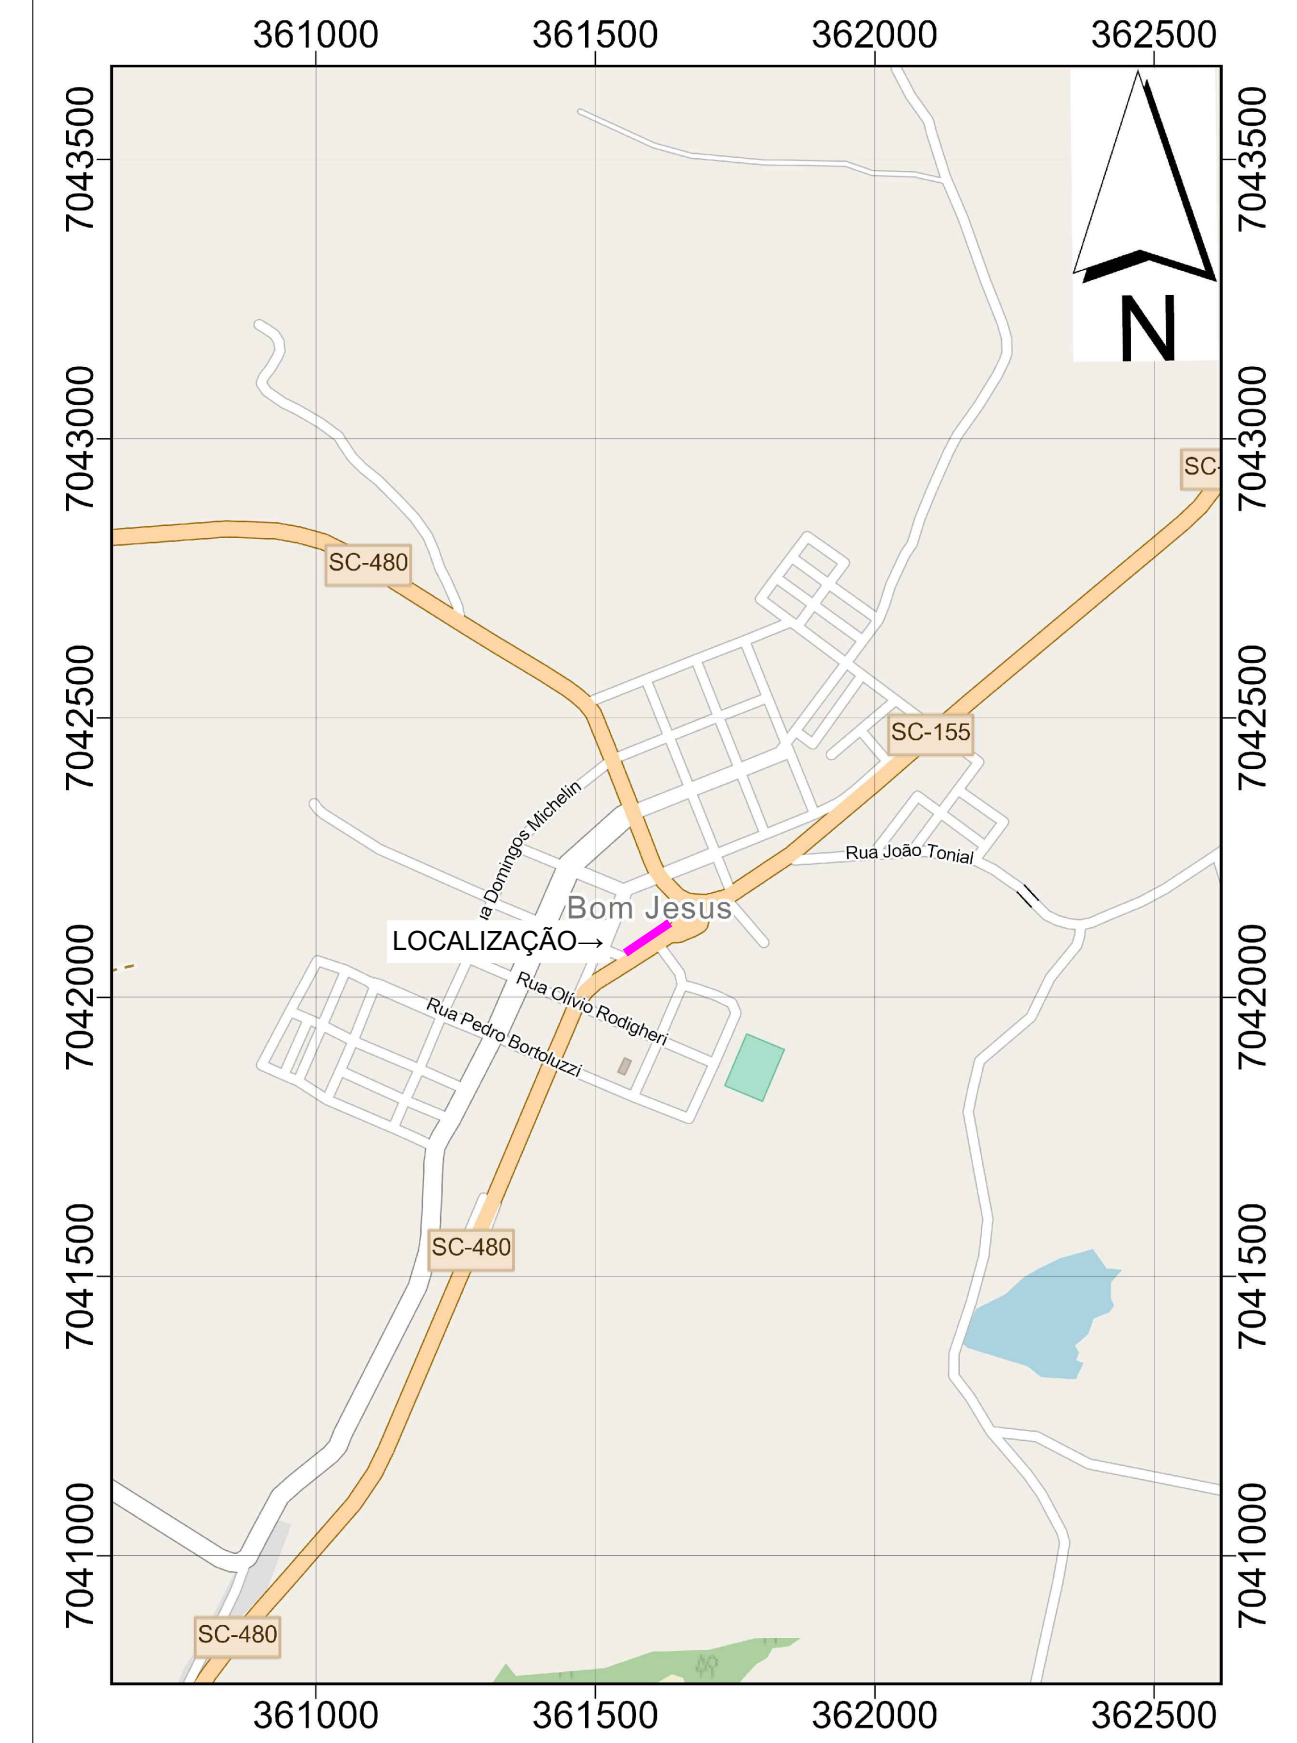

**PROJETO DE PAVIMENTAÇÃO**

Folha: Única

RUA: PARALELA A SC-155  
MUNICÍPIO(S): BOM JESUS  
DATA: 11/2024

ESTADO UF: SC  
ESCALA: 1:500



Prop.: PREFEITURA MUNICIPAL DE BOM JESUS/SC

Resp. Téc.: ANDRÉ VINICIUS GRANDO LORENZON  
ENGENHEIRO CIVIL  
CREA/SC 198.027-8



BOM JESUS- SC  
GOVERNO MUNICIPAL  
R. Manoel Narciso, 464- Centro  
CEP: 89824-000 - Fone: (49) 3424-0181  
www.bomjesus.sc.gov.br