




**SITUAÇÃO ATUAL**

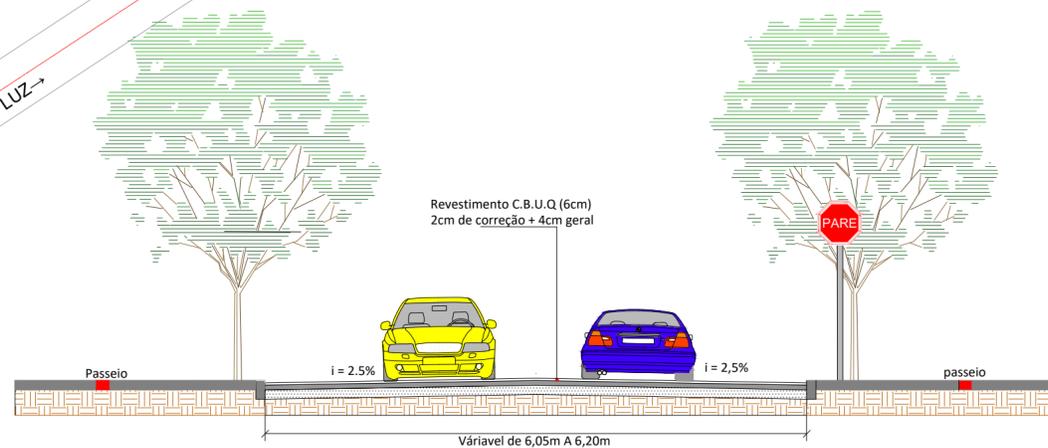

**SITUAÇÃO DE PROJETO**

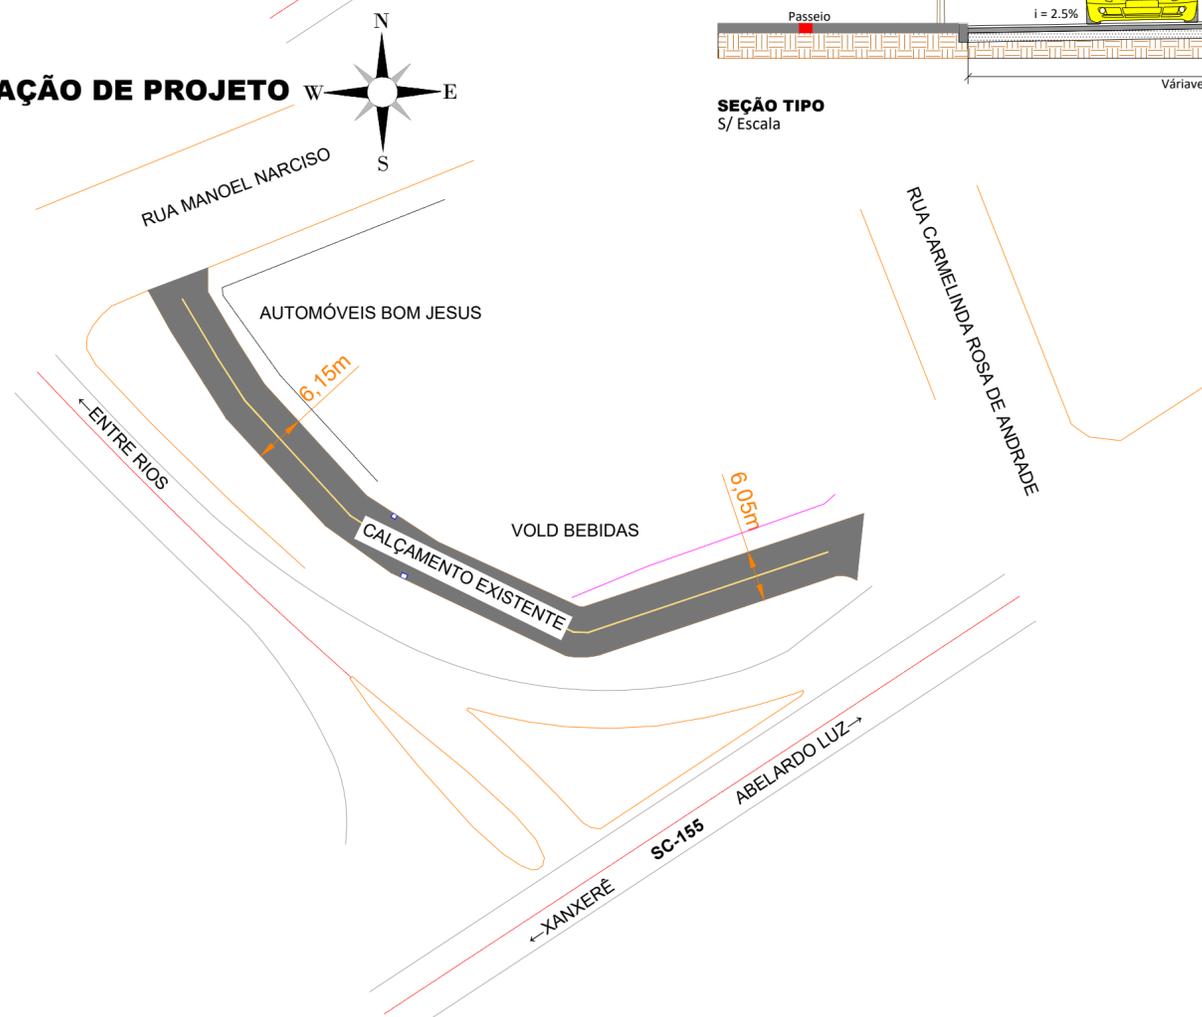

**PLANTA DE SITUAÇÃO**

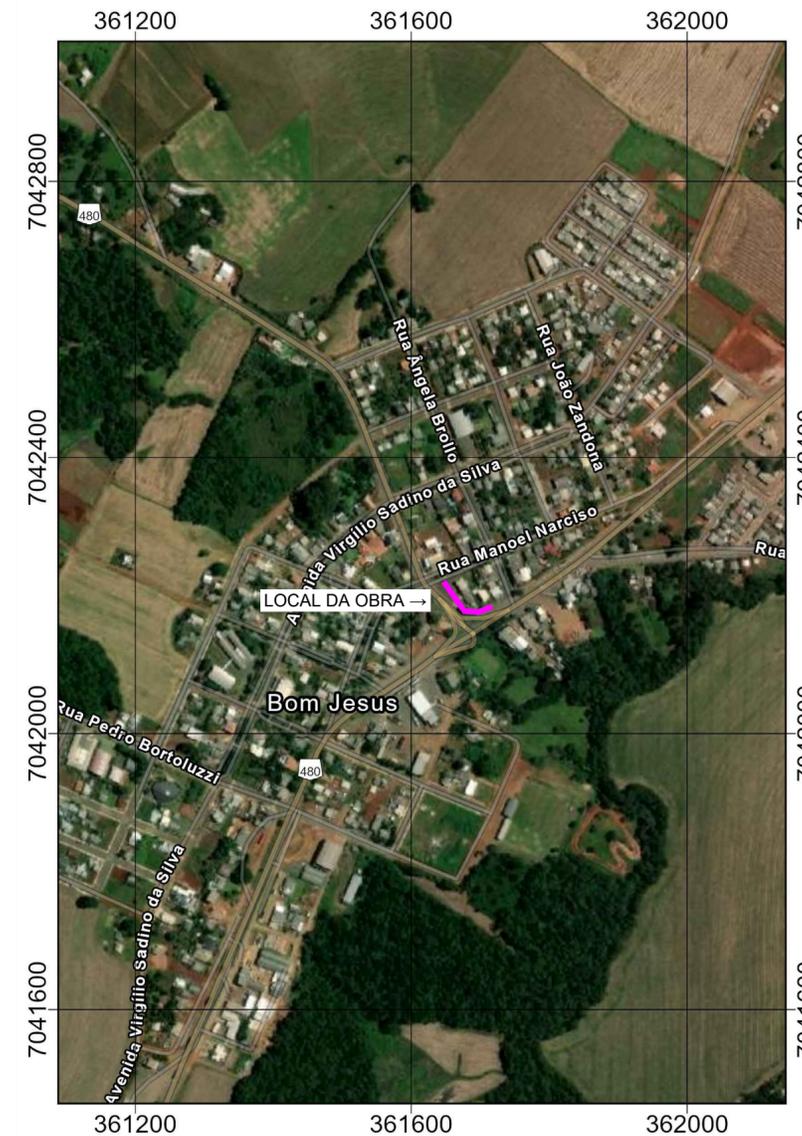

**PROJETO DE PAVIMENTAÇÃO**

Folha:  
Única

**RUA:** PARALELA SC-480  
**MUNICÍPIO(S):** BOM JESUS  
**DATA:** 07/2024

**ESTADO UF:** SC  
**ESCALA:** 1:600



**Prop.:** \_\_\_\_\_  
PREFEITURA MUNICIPAL  
DE BOM JESUS/SC

**Resp. Téc.** \_\_\_\_\_  
ANDRÉ VINICIUS GRANDO LORENZON  
ENGENHEIRO CIVIL  
CREA/SC 198.027-8



BOM JESUS- SC  
GOVERNO MUNICIPAL  
R. Manoel Narciso, 464- Centro  
CEP: 89824-000 - Fone: (49) 3424-0181  
www.bomjesus.sc.gov.br