
PERFIL ALINHAMENTO - LINHA NARCISO T-01

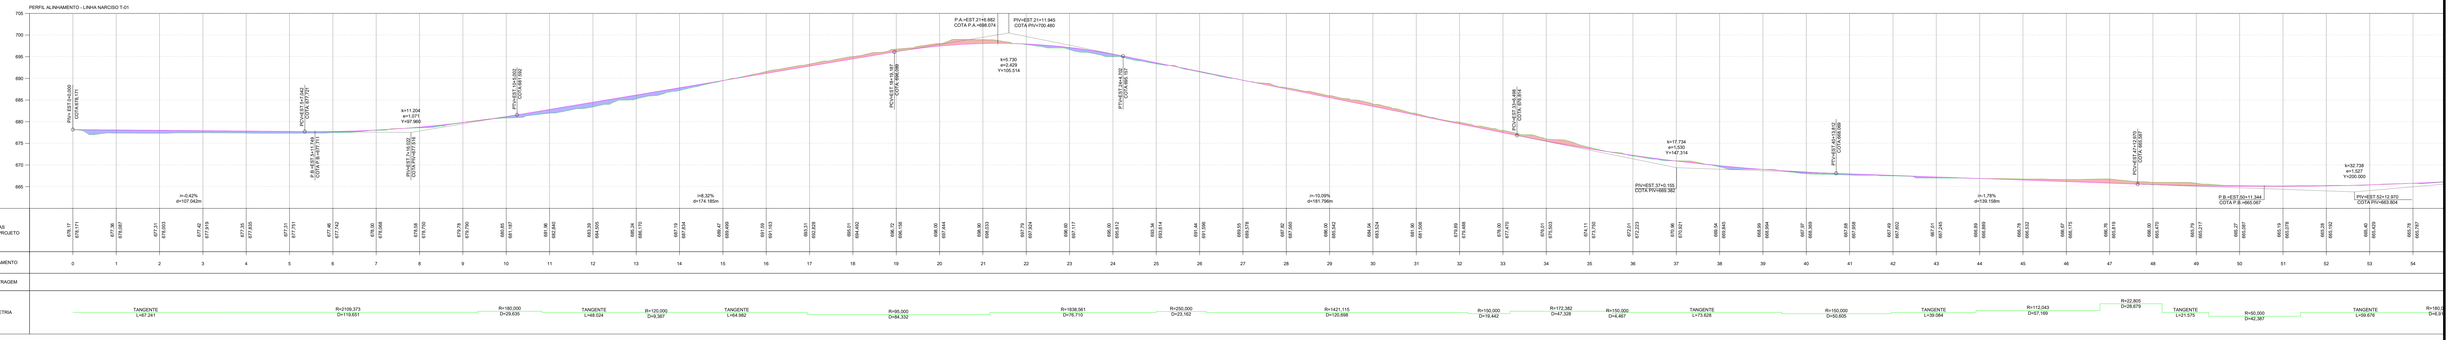


| | | |