

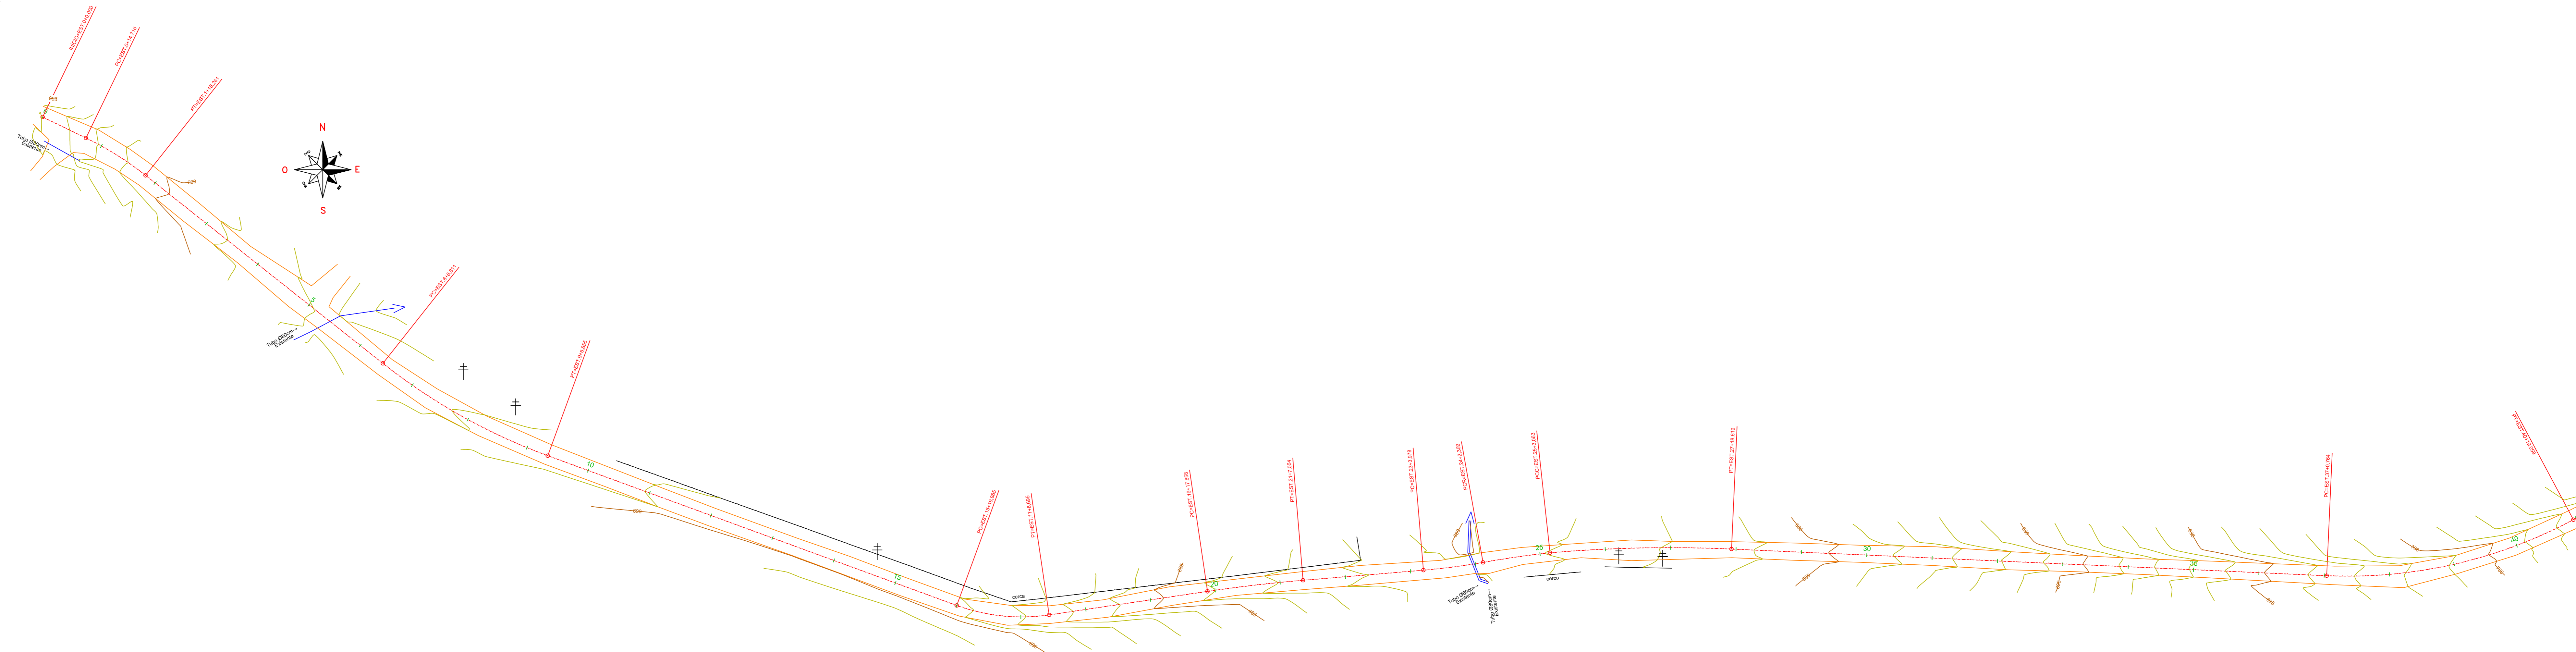
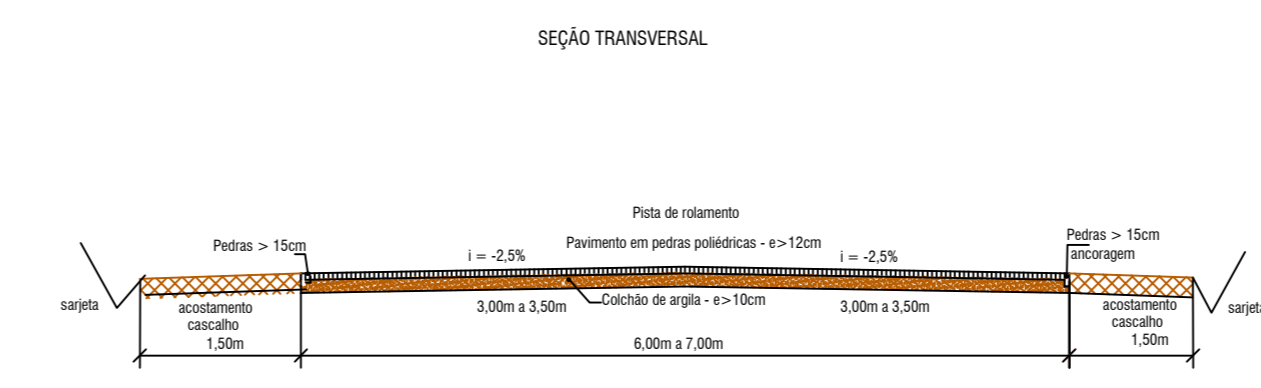


SITUAÇÃO ATUAL

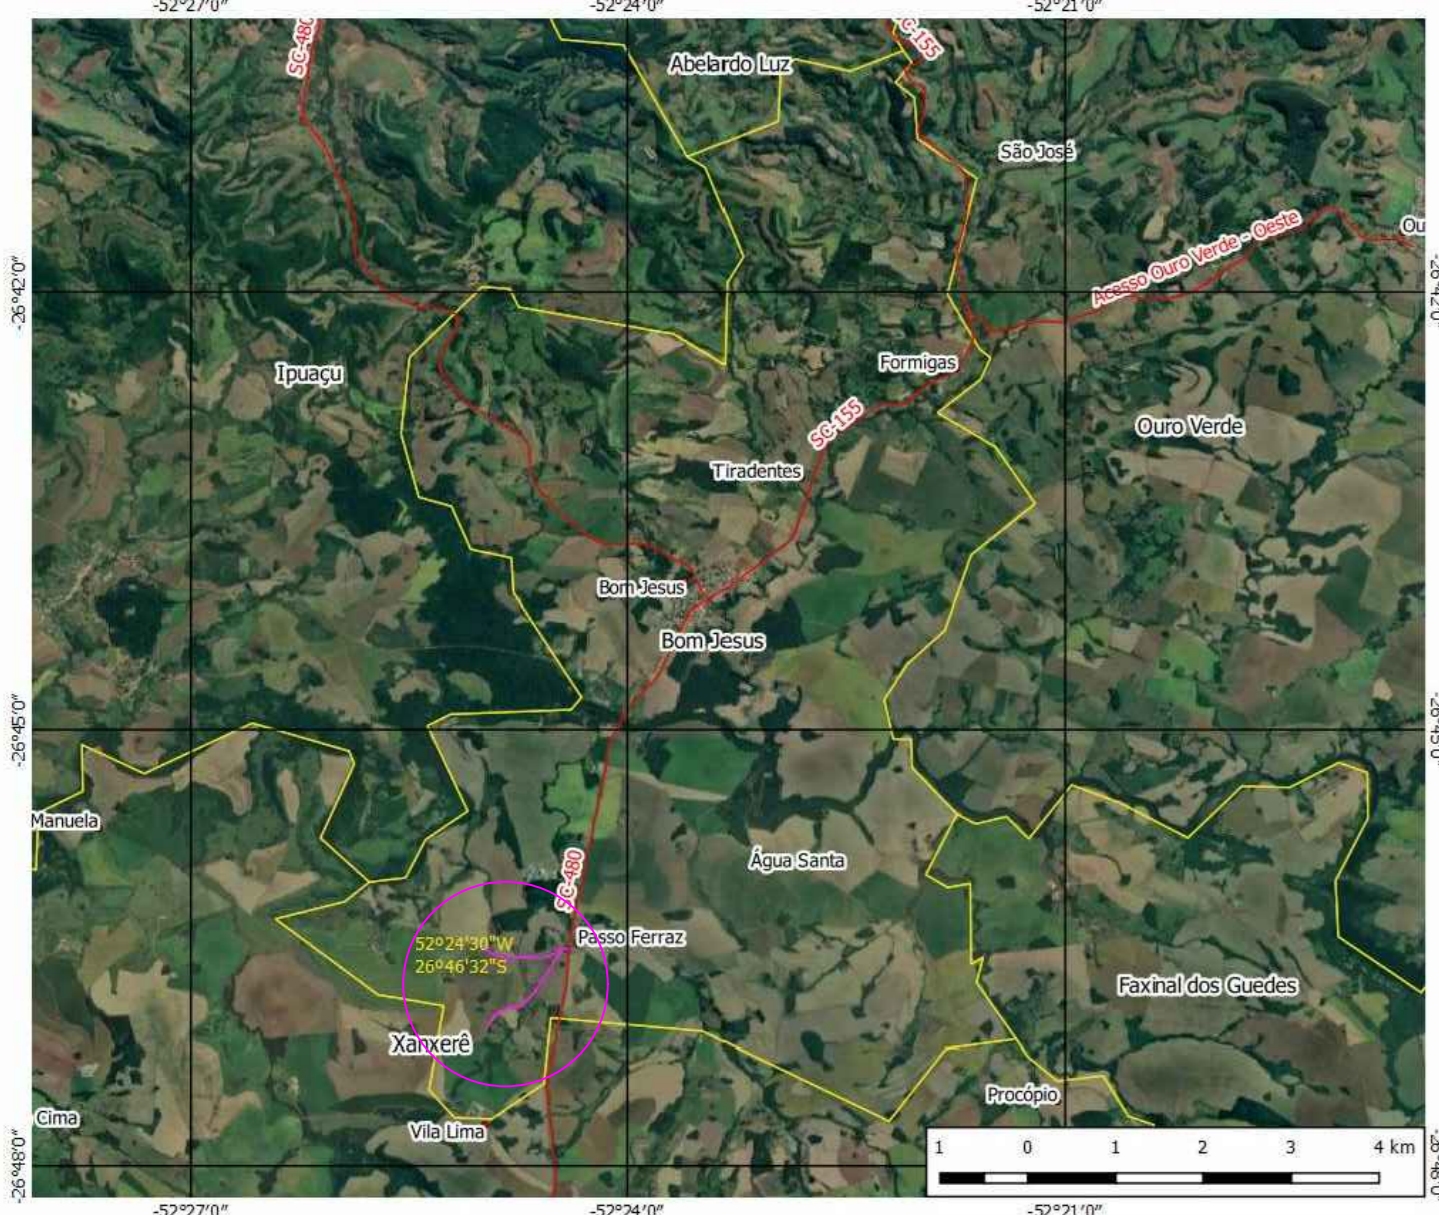

SITUAÇÃO PROJETO

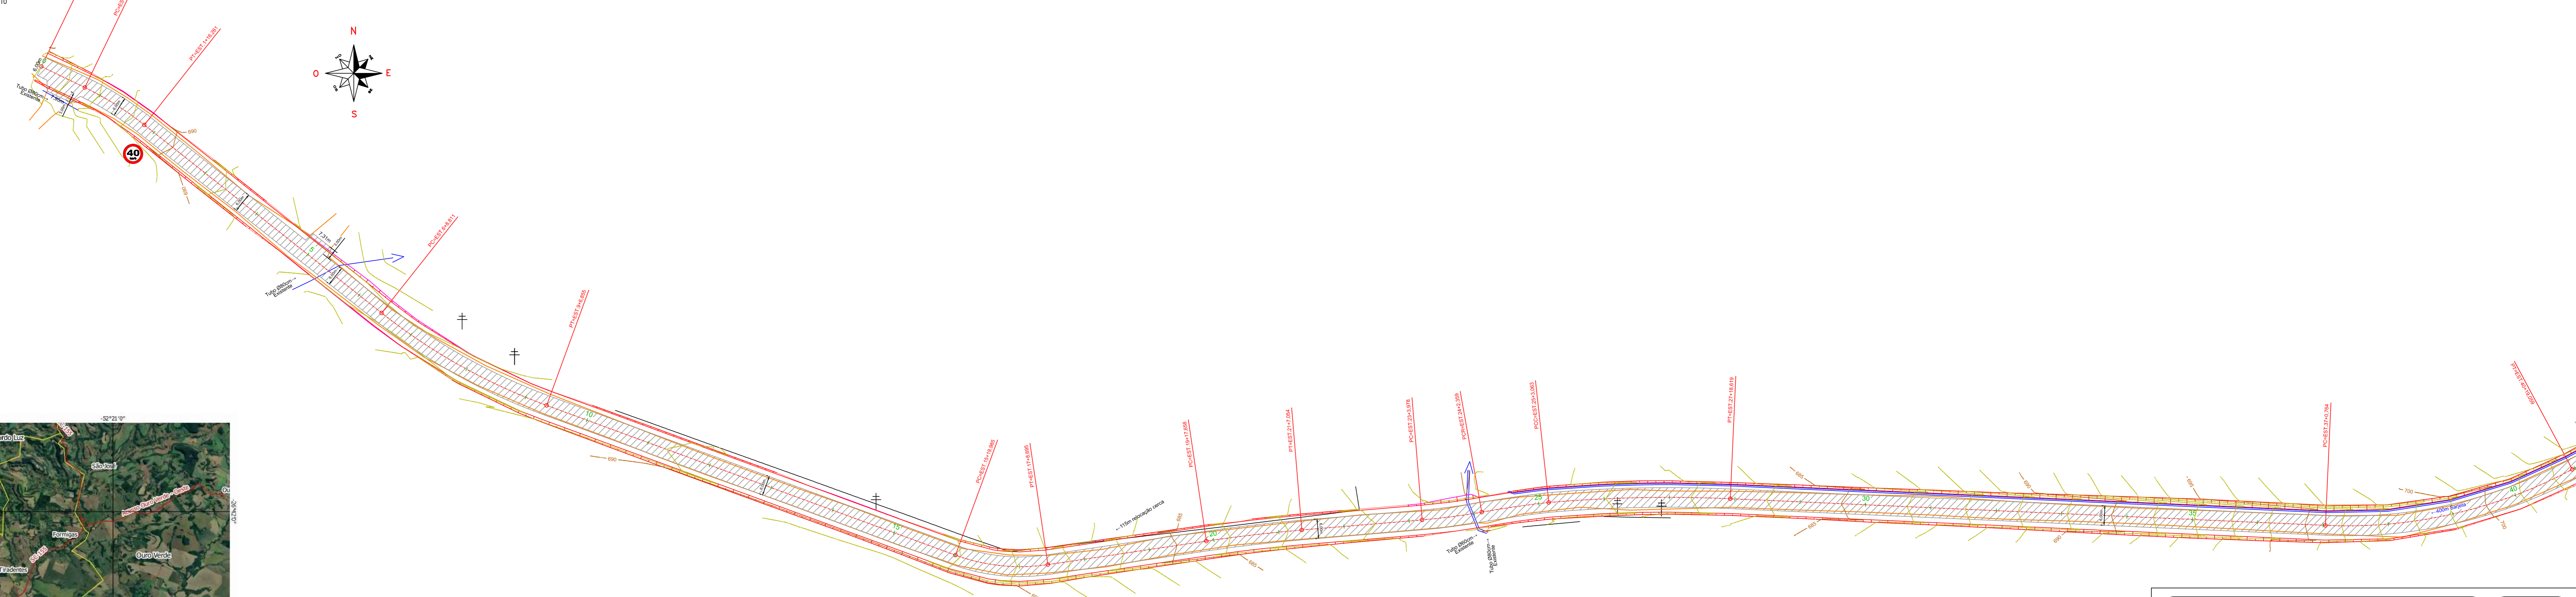

**CONVENÇÕES**

	Eixo Projetado		Cerca Existente
	Talude corte		Poste
	Talude aterro		Curva de Nível
	Bordo estrada existente		Boca de Lobo existente
	Pista Rolamento - Calçamento		Drenagem Existente

**ESCALA GRÁFICA**

**PROJETO DE PAVIMENTAÇÃO**

Folha: **06/06**

RUA:	ESTRADA MUNICIPAL - LINHA PASSO FERRAZ	ESTADO UF:	SC
MUNICÍPIO(S):	BOM JESUS	DATA:	05/2021
ESCALA:	1:750		

Proj: \_\_\_\_\_  
 Prefeitura Municipal de Bom Jesus

Rep. Têc: \_\_\_\_\_  
 Guilherme Stábelin Coelho  
 Engenheiro Civil  
 CREA-SC 88.425-6

BOM JESUS - SC  
 GOVERNO MUNICIPAL  
 R. Manoel Roratto, 464 - Centro  
 CEP: 89624-000 - Fone: (49) 3424-0181  
 www.bomjesus.sc.gov.br