


**PROJETO HIDRÁULICO**  
ESC - 1:50

SIMBOLOGIA E LEGENDA HIDRO-SANITÁRIO			
SIMBOLOGIA		LEGENDA	
	CX. DE INSPEÇÃO	RG	REGISTRO GAVETA
	CX. DE GORDURA	VD	VÁLVULA DE DESCARGA
	HIDRÔMETRO	RP	REGISTRO PRESSÃO
	TUBULAÇÃO QUE SOBE	TOS	TUBO DE QUEDA SANITÁRIO
	TUBULAÇÃO QUE DESCE	CAF	COLUNA DE ÁGUA FRIA
	TORNEIRA BÓIA	TOP	TUBO DE QUEDA PLUVIAL
	REGISTRO DE GAVETA	TV	TUBO DE VENTILAÇÃO
	TUBULAÇÃO SANITÁRIA	TOG	REGISTRO PRESSÃO
	TUBULACAO HIDRÁULICA		
	RALO		

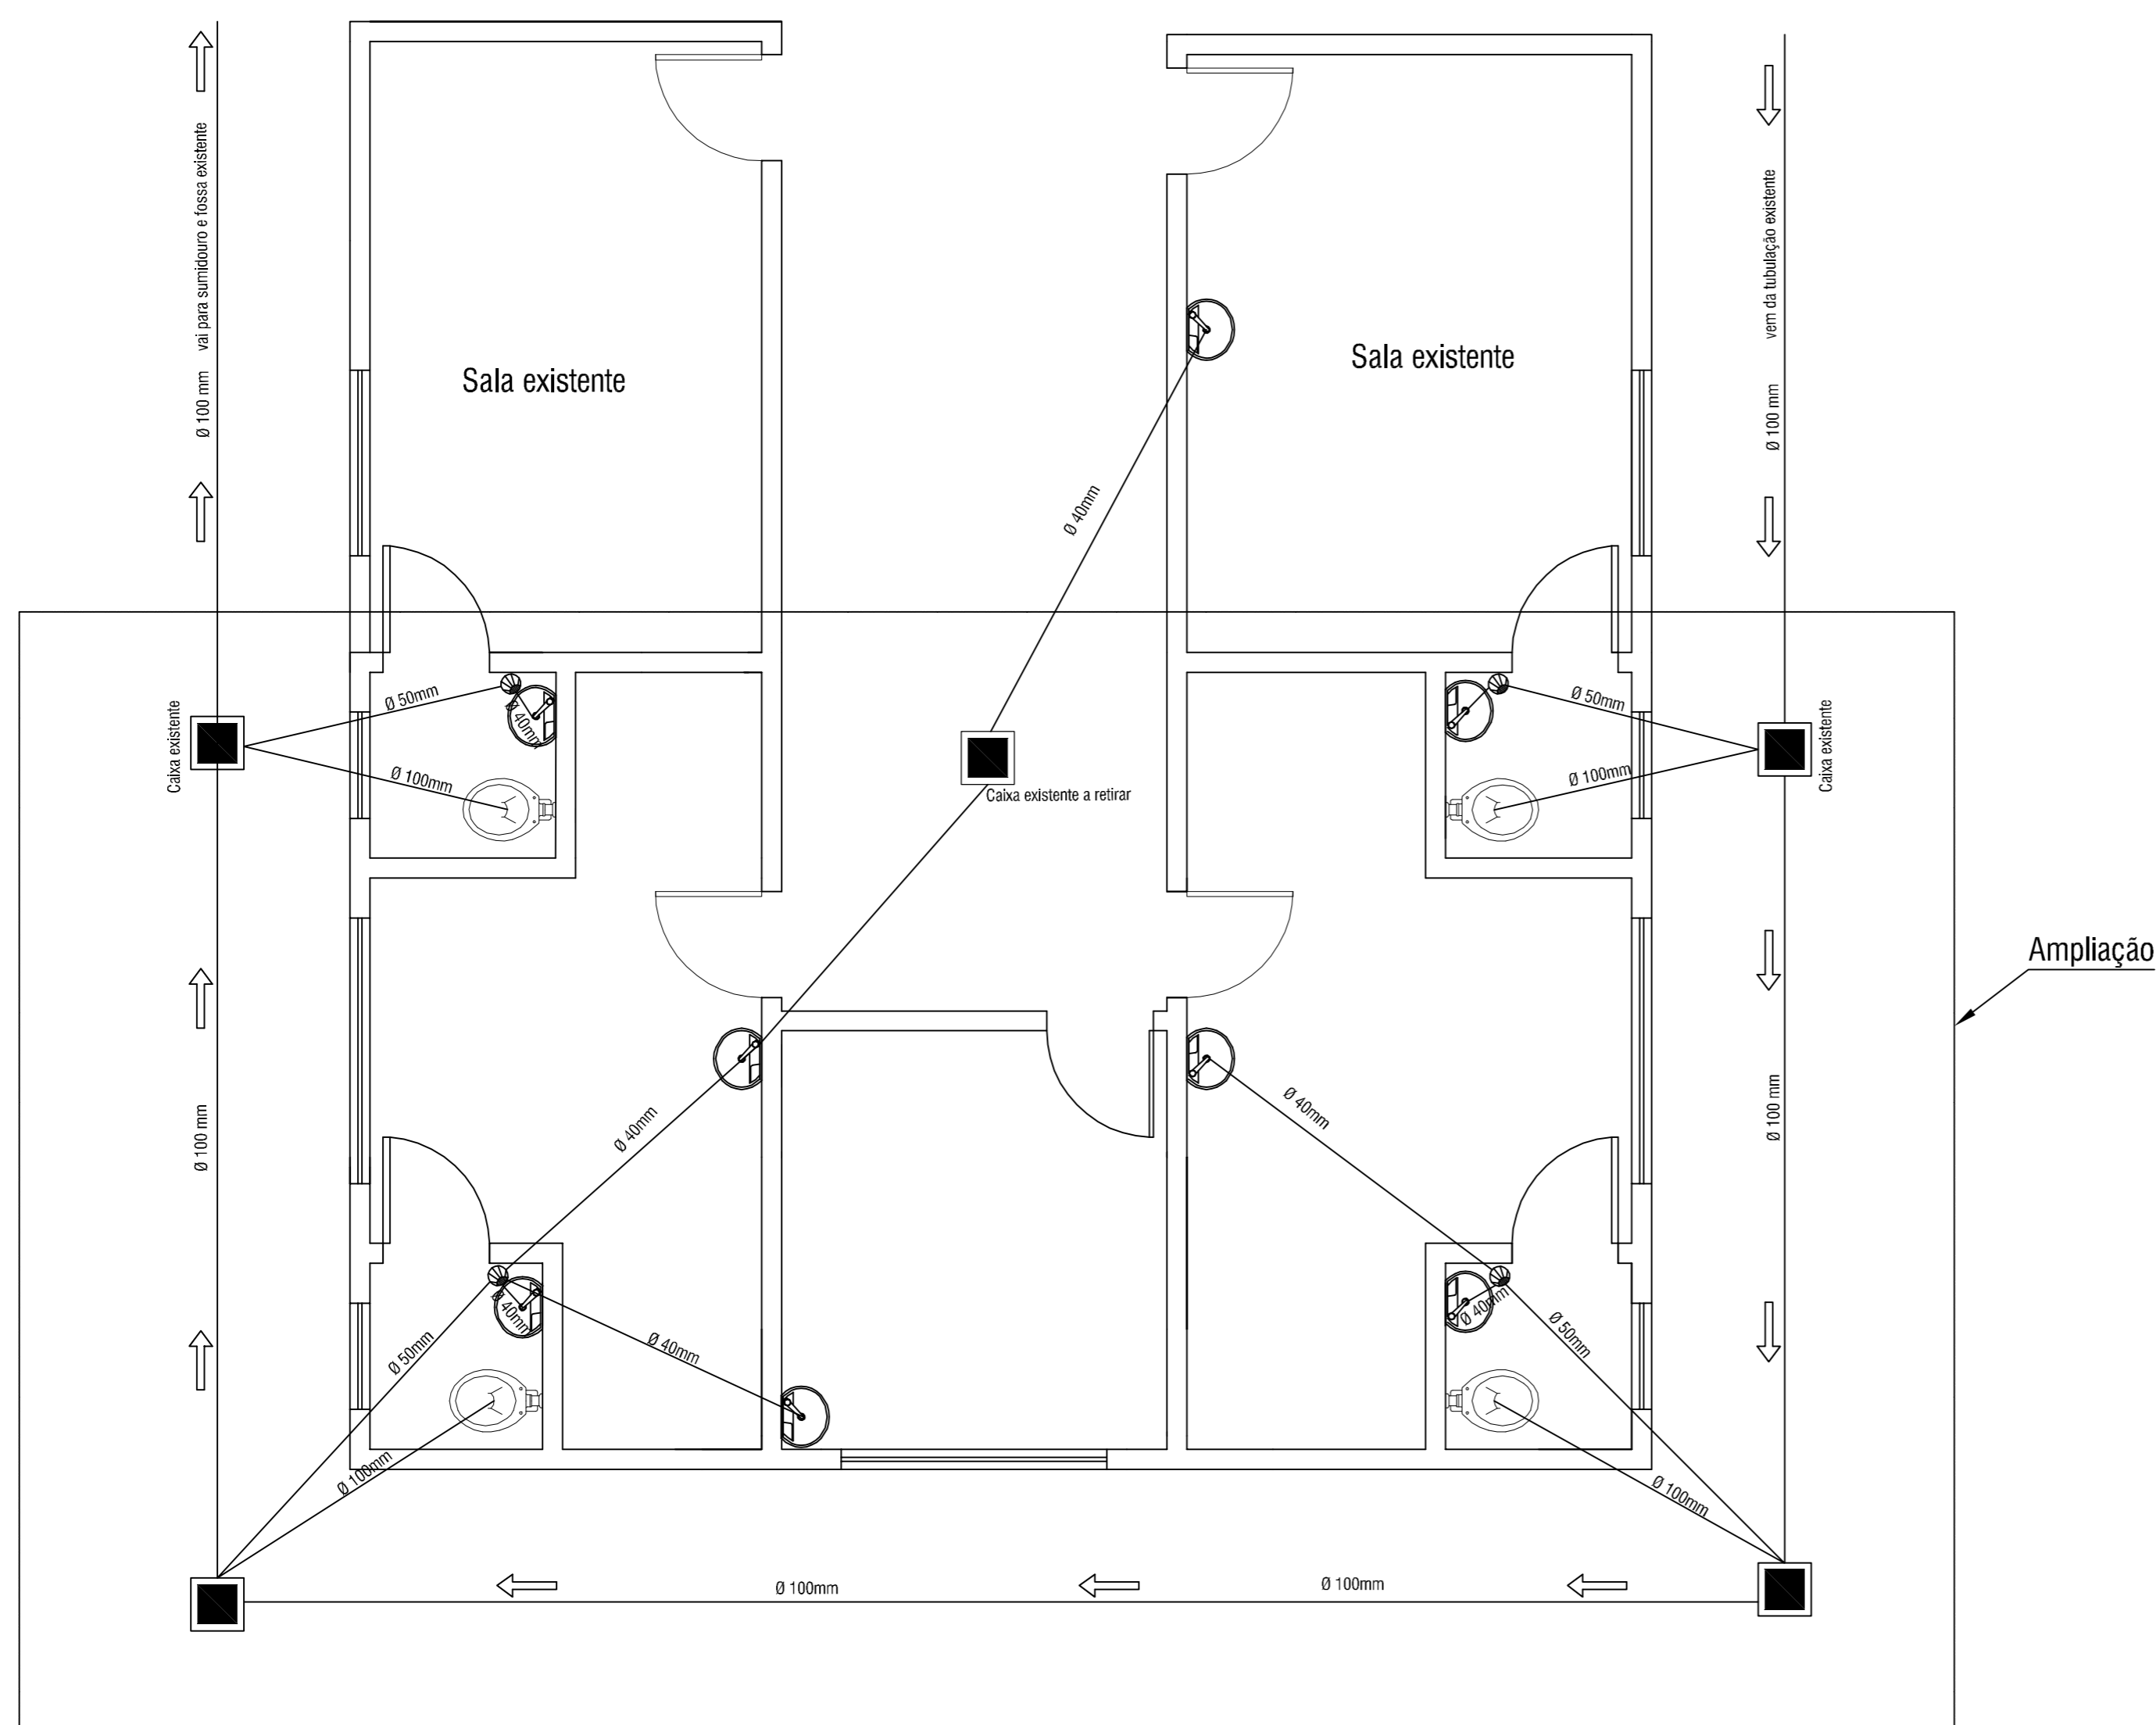

**PROJETO SANITÁRIO**  
ESC - 1:50

## HIDROSSANITÁRIO



Obra:	<b>PREFEITURA MUNICIPAL DE BOM JESUS</b> AMPLIAÇÃO DA UNIDADE BÁSICA DE SAÚDE	Data:	<b>06/2013</b>
Projeto:	Eng. Alexandre Bée Longhi - CREA/SC 98.740-6	Área existente:	470,44 m <sup>2</sup>
Resp. Técnico:		Área a ampliar:	58,80 m <sup>2</sup>
Prefeitura:	BOM JESUS	Área total:	529,24 m <sup>2</sup>
Especificação:	<b>PROJETO SANITÁRIO</b> <b>PROJETO HIDRÁULICO</b>	Prancha:	<b>S/H-01</b>