


DETALHAMENTO MURO DE CONTENÇÃO

Escala: 1/50

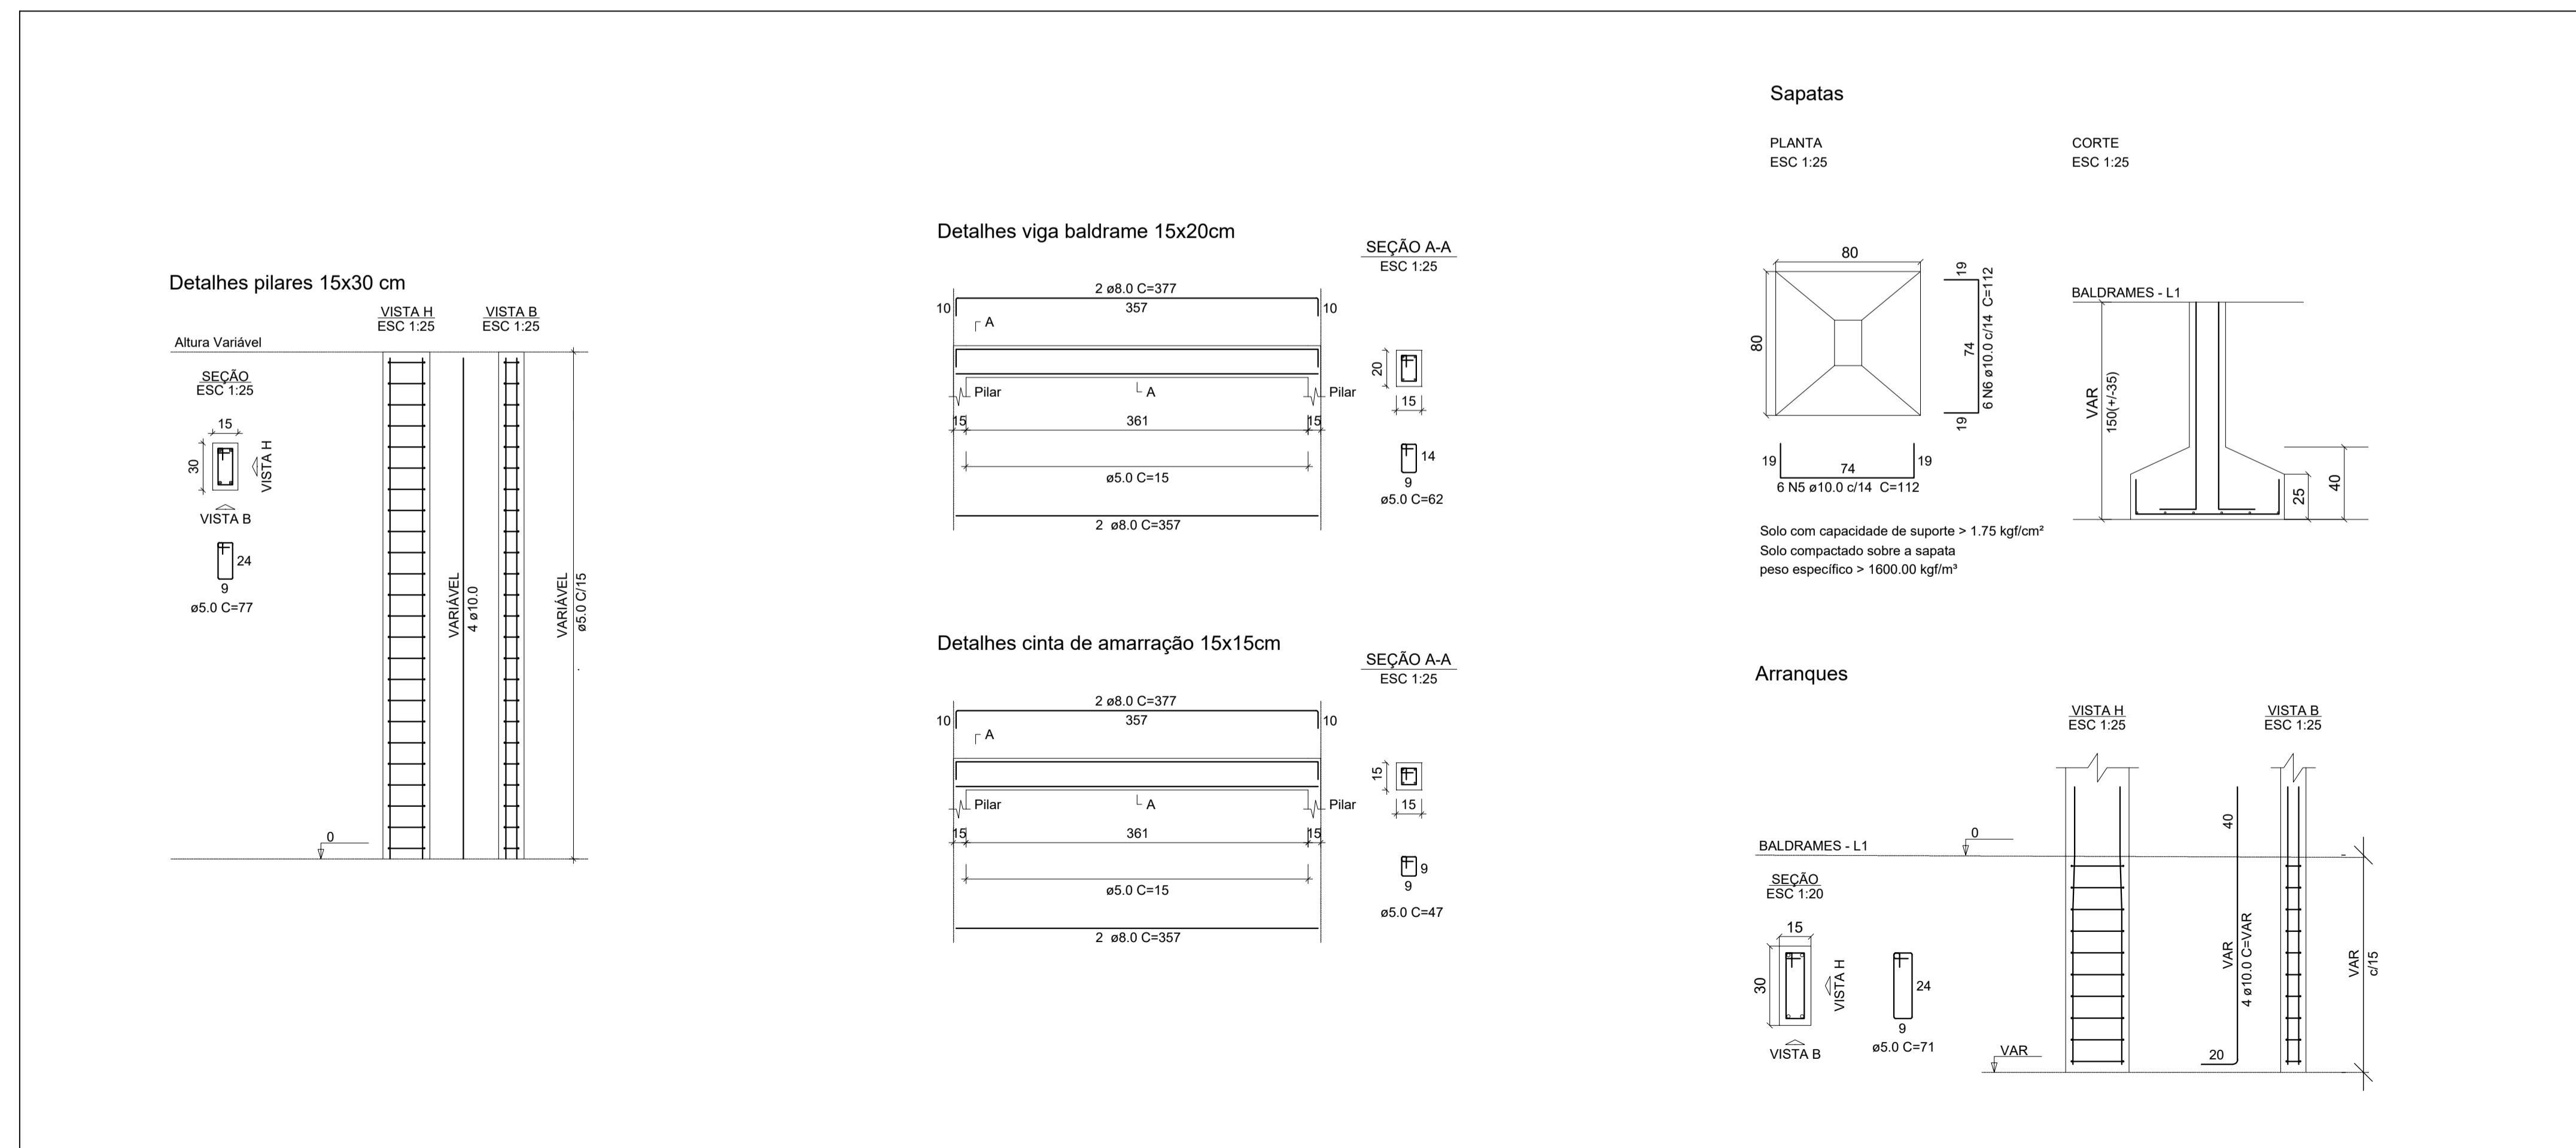

DETALHAMENTO ESTRUTURAL DO MURO

Escala: 1/25

GeoNorte
Projetos e Topografia

GEONORTE PROJETOS LTDA.
Av. Brasil, 79, sala 09, Centro - Xanxerê (SC) - 89820-000
www.geonorte.net.br / contato@geonorte.net.br
Telefone: (49) 3433-6176

PROJETO: ARQUITETÔNICO - PRAÇA JARDIM ITÁLIA

LOCALIDADES: Bom Jesus ESTADO UF: SC
MUNICÍPIO: Bom Jesus DATA: 03/2024 ESCALA: indicada

Conteúdo: DETALHAMENTO MURO DE CONTENÇÃO

Folha: **02/02**

Prop.: PREFEITURA MUNICIPAL DE BOM JESUS - SC
CNPJ: 01.551.148/0001-87

Resp. Téc.: LUIS ANTONIO DAL BELLO
ENGENHEIRO CIVIL
CREA-SC 187.347-9